



โครงการปรับปรุง/ซ่อมแซมระบบประปาหมู่บ้านแบบบาดาล
โนนม่วง หมู่ที่3 ตำบลน่านวล องค์การบริหารตำบลน่านวล อำเภอพนมไพร จังหวัดร้อยเอ็ด

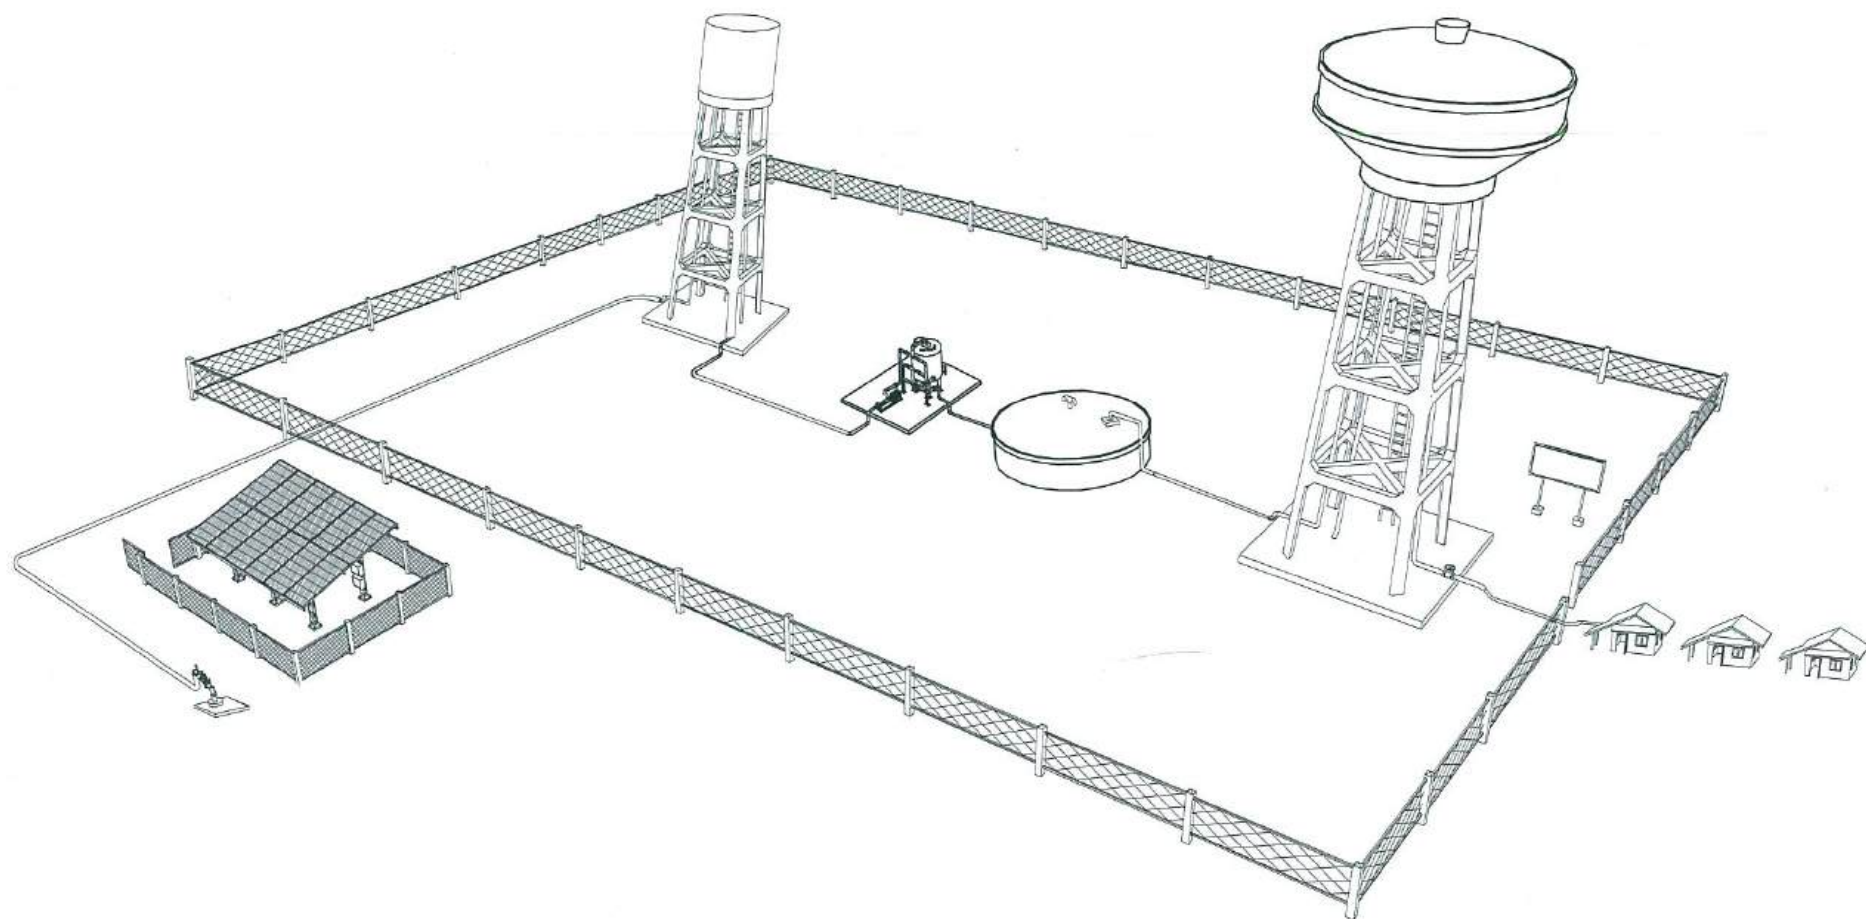

แผนที่แสดงจุดที่ตั้งโครงการ




แผนที่ประเทศไทย

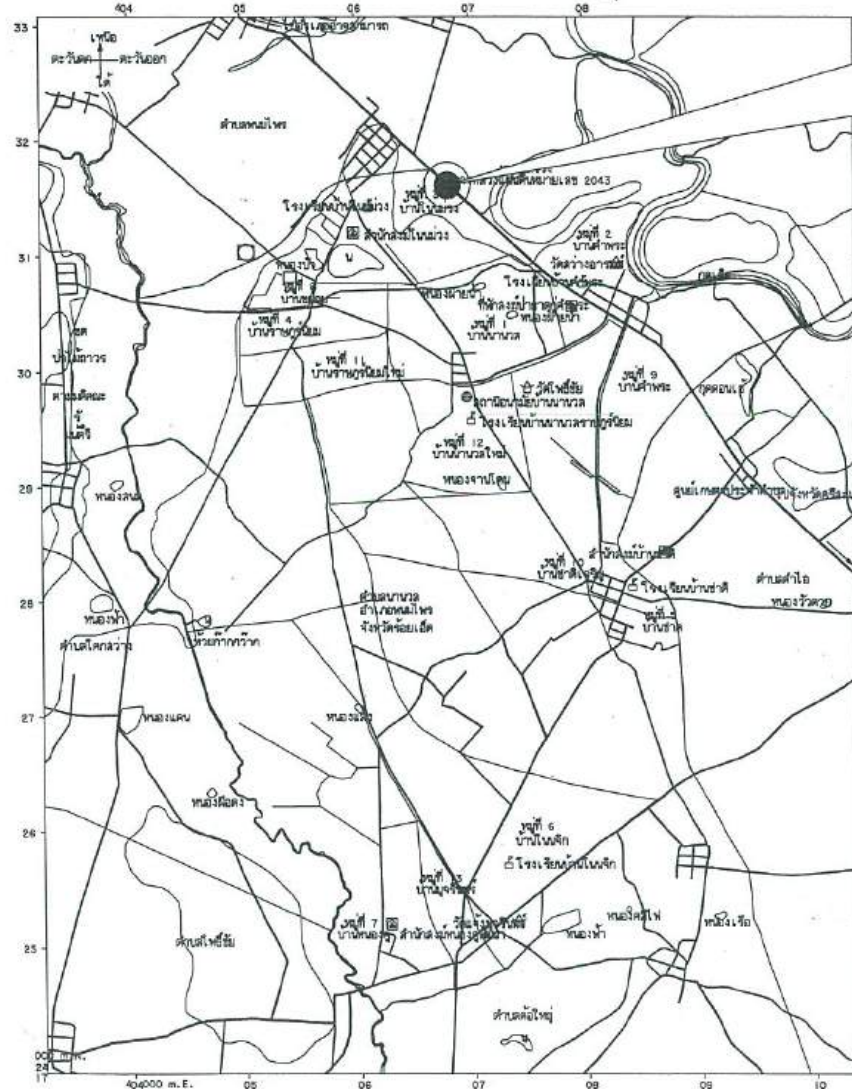

NOT TO SCALE

จุดดำเนินการก่อสร้าง
วัดบ้านโนนม่วง หมู่ที่ 3

สัญลักษณ์

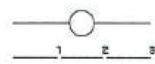

ทางหลวงแผ่นดิน ทางหลวง



แม่น้ำ, ลำคลอง



หมู่บ้าน, หมู่



โรงเรียน



วัด, ศาลา, โรงเรียน



ที่สาธารณะ, สนาม



โครงการ
ปรับปรุง/ซ่อมแซมระบบประปาหมู่บ้านแบบบาดาล






DRAWING TITLE
แผนที่สังเขป

แบบเลขที่

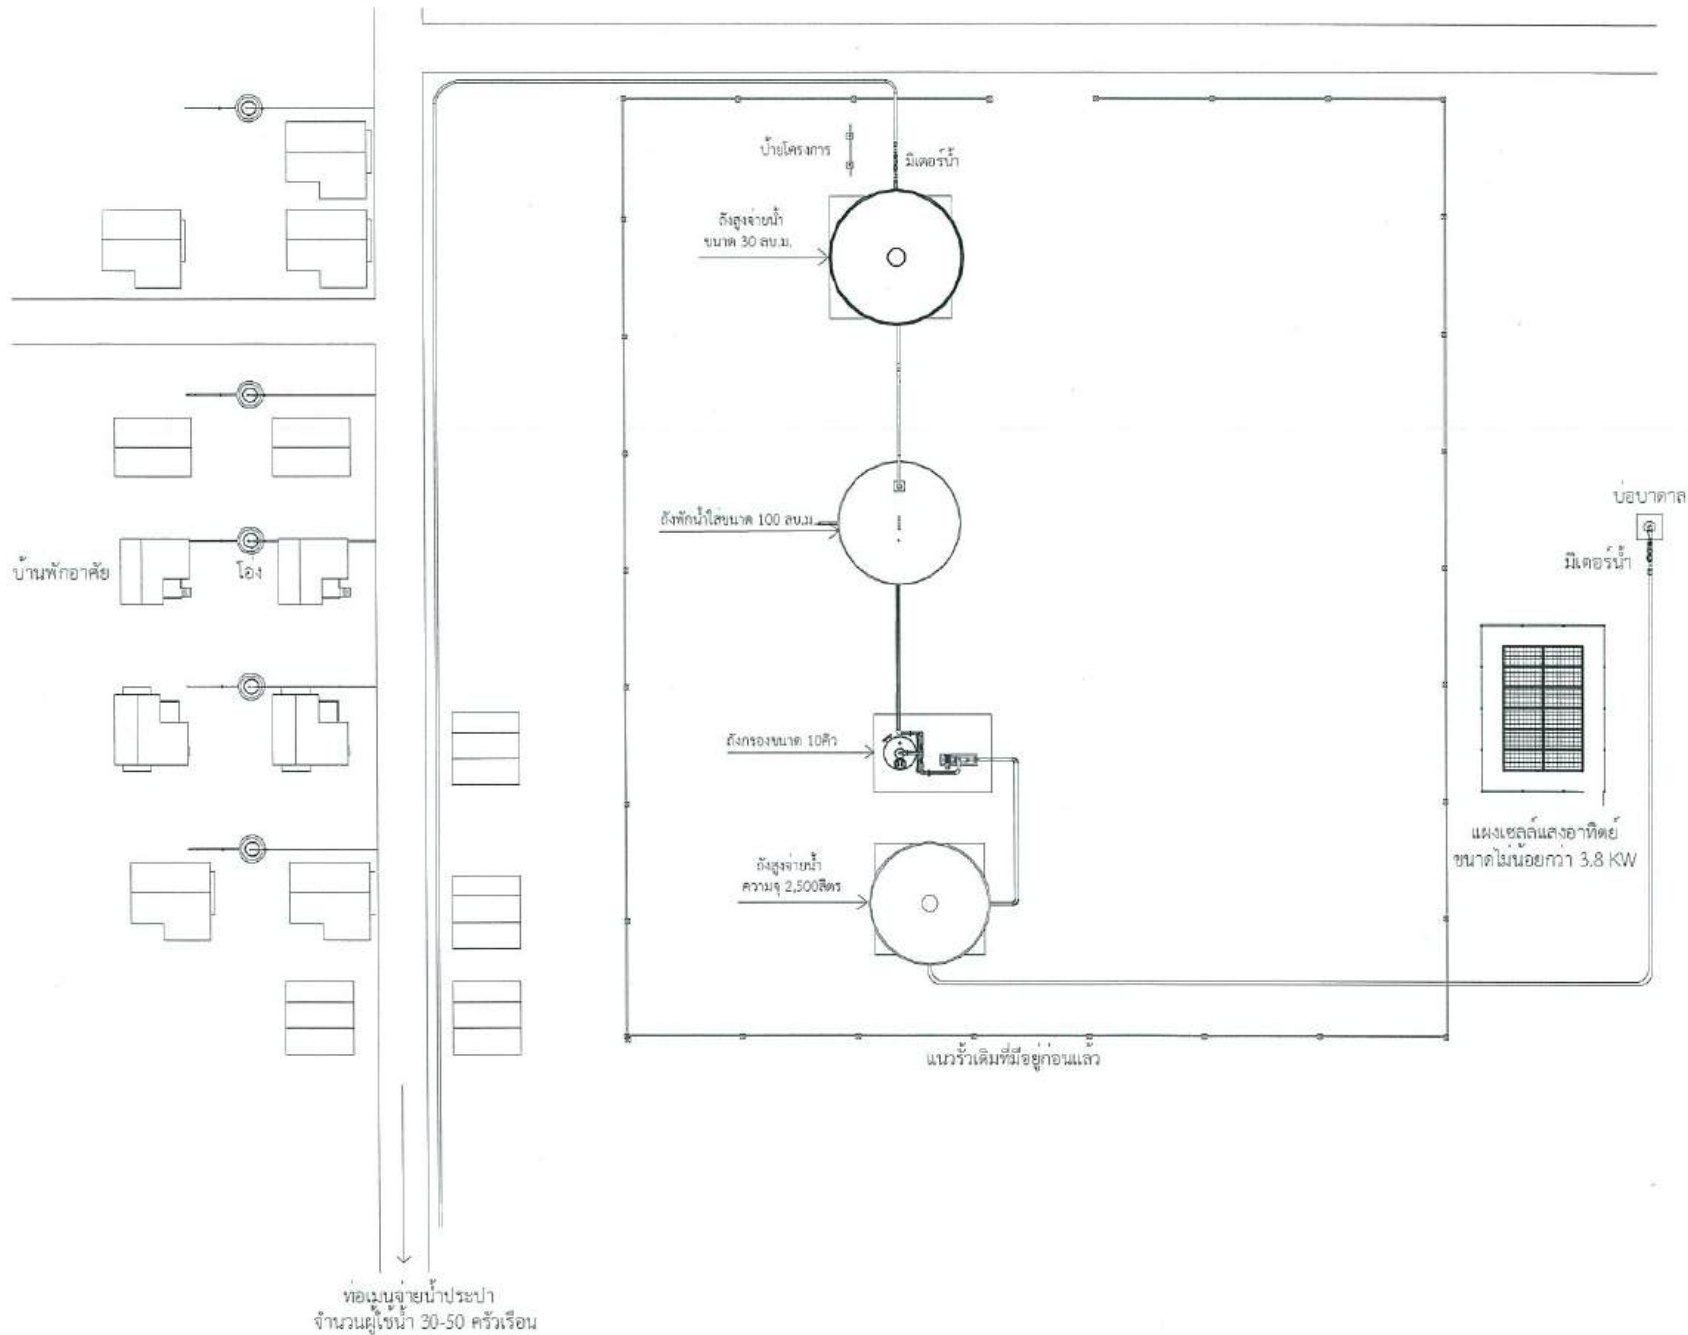

ชื่อโครงการ : / PROJECT

ปรับปรุง/ซ่อมแซมระบบประปาหมู่บ้าน
แบบบาดาล โนนม่วง หมู่ที่ 3 ตำบลน่านวล

สถานที่ : LOCATION

บ้านโนนม่วง หมู่ที่ 3

เขียนแบบ : DRAWING BY

[Signature]

นายสุนธรา อังมี
ผอ.กองช่าง อบต.น่านวล

วิศวกรโครงสร้าง :
STRUCTURAL ENGINEER

นายศักดิ์ชัย ทราบรัมย์ สอ.13266

วิศวกรไฟฟ้า : ELECTRIC ENGINEER

[Signature]

นายศราวุฒิ สุระวิทย์ สท.2707

ตรวจสอบ : CHECKED BY

[Signature]

นายสุนธรา อังมี
ผอ.กองช่าง อบต.น่านวล

เห็นชอบ : AGREE BY

[Signature]

นางสาวมีนา สัตนันท์

รองปลัด อบต./รักษาการแทนปลัด อบต.น่านวล

อนุมัติ

[Signature]

ดร.บุญเพ็ง ไหว

นายกองค์การบริหารส่วนตำบลน่านวล

แบบแสดง

LAYOUT PLAN

แบบเลขที่

ลำดับที่ / DRAWING No.

รายละเอียดชุดควบคุมระหว่างไฟฟ้ากระแสตรงและกระแสสลับ(Power Supply)


- ควบคุมระหว่างไฟ AC and DC
- สามารถรับแรงดันไฟฟ้ากระแสสลับได้ไม่เกิน 240 VAC, 6.2A
- สามารถรับแรงดันไฟฟ้ากระแสตรงได้ไม่เกิน 200 VDC, 12A
- สามารถจ่ายแรงดันไฟฟ้ากระแสตรงได้ไม่น้อยกว่า 180 VDC, 10A

ชุดควบคุมระบบสูบน้ำ(Controller)

- ชุดควบคุมการทำงานมีกำลังไฟฟ้าน้อยกว่า 1.8 กิโลวัตต์ (Power max. 1.8 KW)
- ชุดควบคุมการทำงานมีแรงดันไฟฟ้าไม่เกิน 220 โวลต์ (Input voltage max. 220 V)
- ชุดควบคุมการทำงานมีกระแสไฟฟ้าไม่เกิน 14 แอมป์ (Motor current max. 14 A)
- ชุดควบคุมการทำงานมีประสิทธิภาพไม่น้อยกว่า 98 %
- ชุดควบคุมติดต่อสื่อสารและจัดเก็บข้อมูลการทำงานผ่านบลูทูธ

Control Monitoring

อุปกรณ์ สื่อสารควบคุมและรายงานการทำงานระบบสูบน้ำผ่านระบบดาวเทียม GPRS บันทึกข้อมูลการทำงานขอระบบสูบน้ำผ่านระบบปฏิบัติการ CLOUD แผงเซลล์แสงอาทิตย์ ขนาดไม่น้อยกว่า 3.8KW

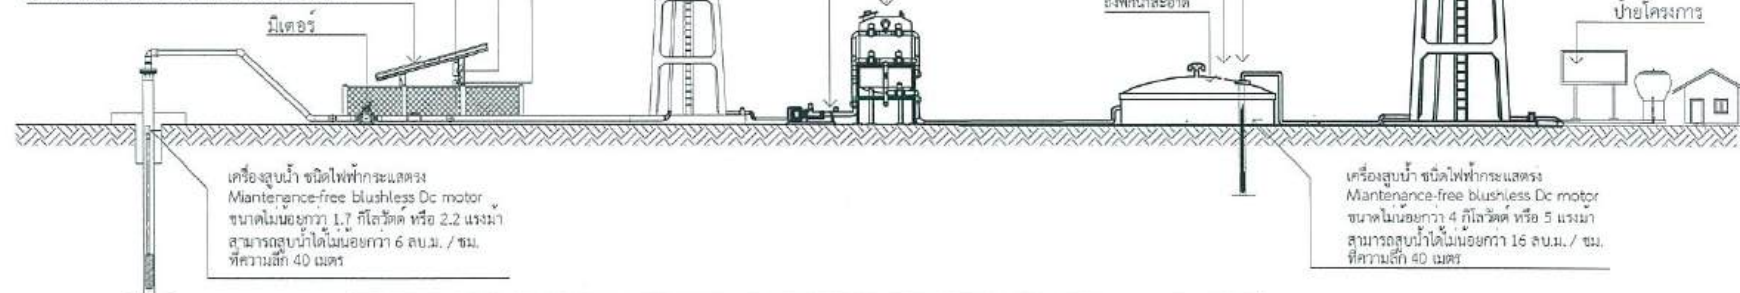

แบบแสดงตัวอย่างไดอะแกรมระบบสูบน้ำพลังงานแสงอาทิตย์ ขนาดไม่น้อยกว่า 3.8 KW

ชุดควบคุมระหว่างไฟฟ้ากระแสตรงและกระแสสลับ(Power Supply)

- สามารถรับแรงดันกระแสไฟฟ้าได้ไม่เกิน 240 V, 16 A
- สามารถจ่ายแรงดันไฟฟ้ากระแสตรงได้ไม่เกิน 250 VDC 14 A

ชุดควบคุมระบบสูบน้ำ(Controller)

- ชุดควบคุมการทำงานมีกำลังไฟฟ้าน้อยกว่า 4 กิโลวัตต์ (Power max. 4 KW)
- ชุดควบคุมการทำงานมีแรงดันไฟฟ้าไม่เกิน 375 โวลต์ (Input voltage max. 375 V)
- ชุดควบคุมการทำงานมีกระแสไฟฟ้าไม่เกิน 14 แอมป์ (Motor current max. 14 A)
- ชุดควบคุมการทำงานมีประสิทธิภาพไม่น้อยกว่า 98 %
- ชุดควบคุมติดต่อสื่อสารและจัดเก็บข้อมูลการทำงานผ่านบลูทูธ



ชื่อโครงการ : / PROJECT

ปรับปรุง/ซ่อมแซมระบบประปาหมู่บ้านแบบบาดาล โนนม่วง หมู่ที่ 3 ตำบลน่านวล องค์การบริหารส่วนตำบลน่านวล อำเภอพนมไพร จังหวัดร้อยเอ็ด

สถานที่ : LOCATION

บ้านโนนม่วง หมู่ที่ 3

เขียนแบบ : DRAWING BY

นางสุนธยา ช่างมี
ผอ.กองช่าง อบต.น่านวล

วิศวกรโครงสร้าง :
STRUCTURAL ENGINEER

นางอัครดิษฐ์ ทราบรัมย์ สอ.13266

วิศวกรไฟฟ้า : ELECTRIC ENGINEER

นายศราวุธ สุระวิทย์ สฟท.2707

ตรวจสอบ : CHECKED BY

นางสุนธยา ช่างมี
ผอ.กองช่าง อบต.น่านวล

เห็นชอบ : AGREE BY

นางสาวมีนา สัตนันท์
รองปลัด อบต.รักษาการแทนปลัด อบต.น่านวล

อนุมัติ


ดร.บุญเพ็ง ไชย
นายกองค์การบริหารส่วนตำบลน่านวล

แบบแสดง

LAYOUT PLAN

แบบเลขที่

ลำดับที่ / DRAWING No.

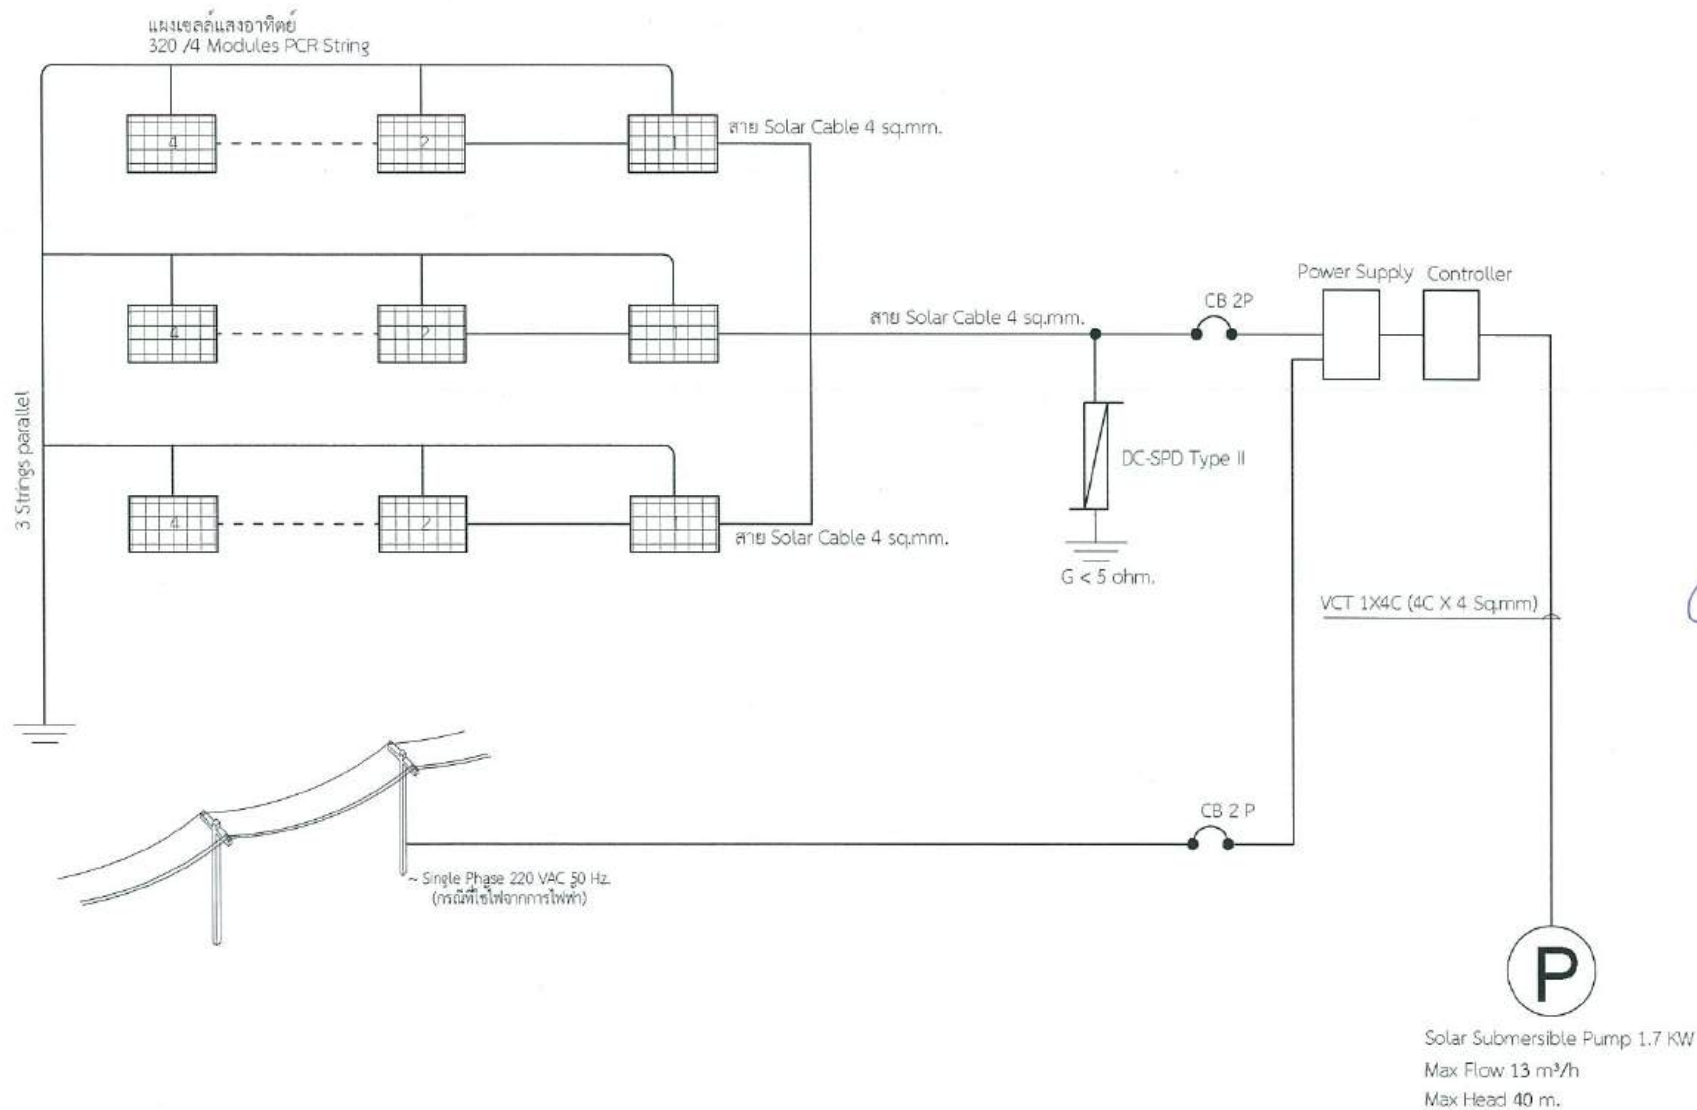

แบบแสดงตัวอย่างไดอะแกรมระบบสูบน้ำพลังงานแสงอาทิตย์ ขนาดไม่น้อยกว่า 3.8 kW



ชื่อโครงการ : / PROJECT

ปรับปรุง/ซ่อมแซมระบบประปาหมู่บ้าน
แบบบาคาล โนม่วง หมู่ที่ 3 ตำบลน่านวล
องค์การบริหารส่วนตำบลน่านวล อำเภอพนมไพร
จังหวัดร้อยเอ็ด

สถานที่ : LOCATION

บ้านโนนม่วง หมู่ที่ 3

เขียนแบบ : DRAWING BY

นายสนธยา อังมี
ผอ.กองช่าง อบต.น่านวล

วิศวกรโครงสร้าง :

STRUCTURAL ENGINEER

นายศักดิ์ชัย หาราบรัมย์ สอ.13266

วิศวกรไฟฟ้า : ELECTRIC ENGINEER

นายศราวุฒิ สุระวิทย์ สทค.2707

ตรวจสอบ : CHECKED BY

นายสนธยา อังมี
ผอ.กองช่าง อบต.น่านวล

เห็นชอบ : AGREE BY

นางสาวมินา ลัดนันท์
รองปลัด อบต.รักษาราชการแทนปลัด อบต.น่านวล

อนุมัติ


ดร.บุญเพ็ง ไหว
นายกองค์การบริหารส่วนตำบลน่านวล

แบบแสดง

ตัวอย่างไดอะแกรม
ระบบสูบน้ำพลังงานแสงอาทิตย์
ขนาดไม่น้อยกว่า 3.8 KW

แบบเลขที่

ลำดับที่ / DRAWING No.

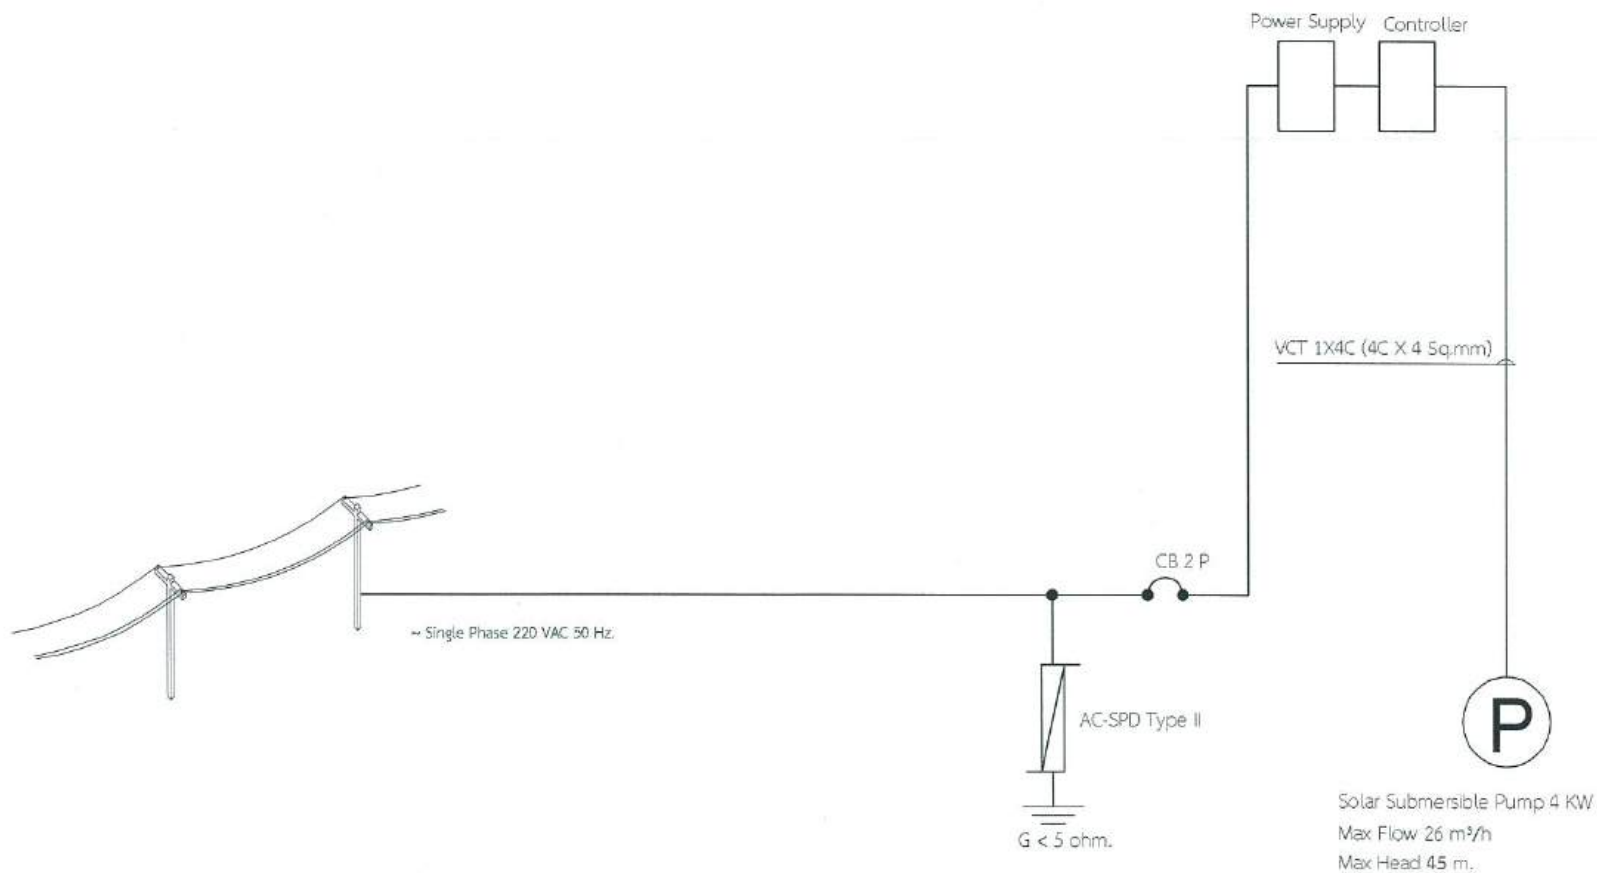

แบบแสดงตัวอย่างไดอะแกรมระบบสูบน้ำ ขนาดไม่น้อยกว่า 4 kW



ชื่อโครงการ : / PROJECT

ปรับปรุง/ซ่อมแซมระบบประปาหมู่บ้าน
แบบบาดาล โนนม่วง หมู่ที่ 3 ตำบลน่านวล
องค์การบริหารส่วนตำบลน่านวล อำเภอพนมไพร
จังหวัดร้อยเอ็ด

สถานที่ : LOCATION

บ้านโนนม่วง หมู่ที่ 3

เขียนแบบ : DRAWING BY

นายสนธิยา ยังมี
ผอ.กองช่าง อบต.น่านวล

วิศวกรโครงสร้าง :

STRUCTURAL ENGINEER

นายศักดิ์ชัย ทราบรัมย์ สช.13266

วิศวกรไฟฟ้า : ELECTRIC ENGINEER

นายศราวุฒิ สุระวิทย์ สทพ.2707

ตรวจสอบ : CHECKED BY

นายสนธิยา ยังมี
ผอ.กองช่าง อบต.น่านวล

เห็นชอบ : AGREE BY

นางสาวมينا สัตินันท์
รองปลัด อบต.วิชาการแผนก อบต.น่านวล


อนุมัติ

ดร.บุญเพ็ง วัชร
นายกองค์การบริหารส่วนตำบลน่านวล

แบบแสดง
ตัวอย่างไดอะแกรม
ไดอะแกรมระบบสูบน้ำ
ขนาดไม่น้อยกว่า 4 kW

แบบเลขที่

ลำดับที่ / DRAWING No.

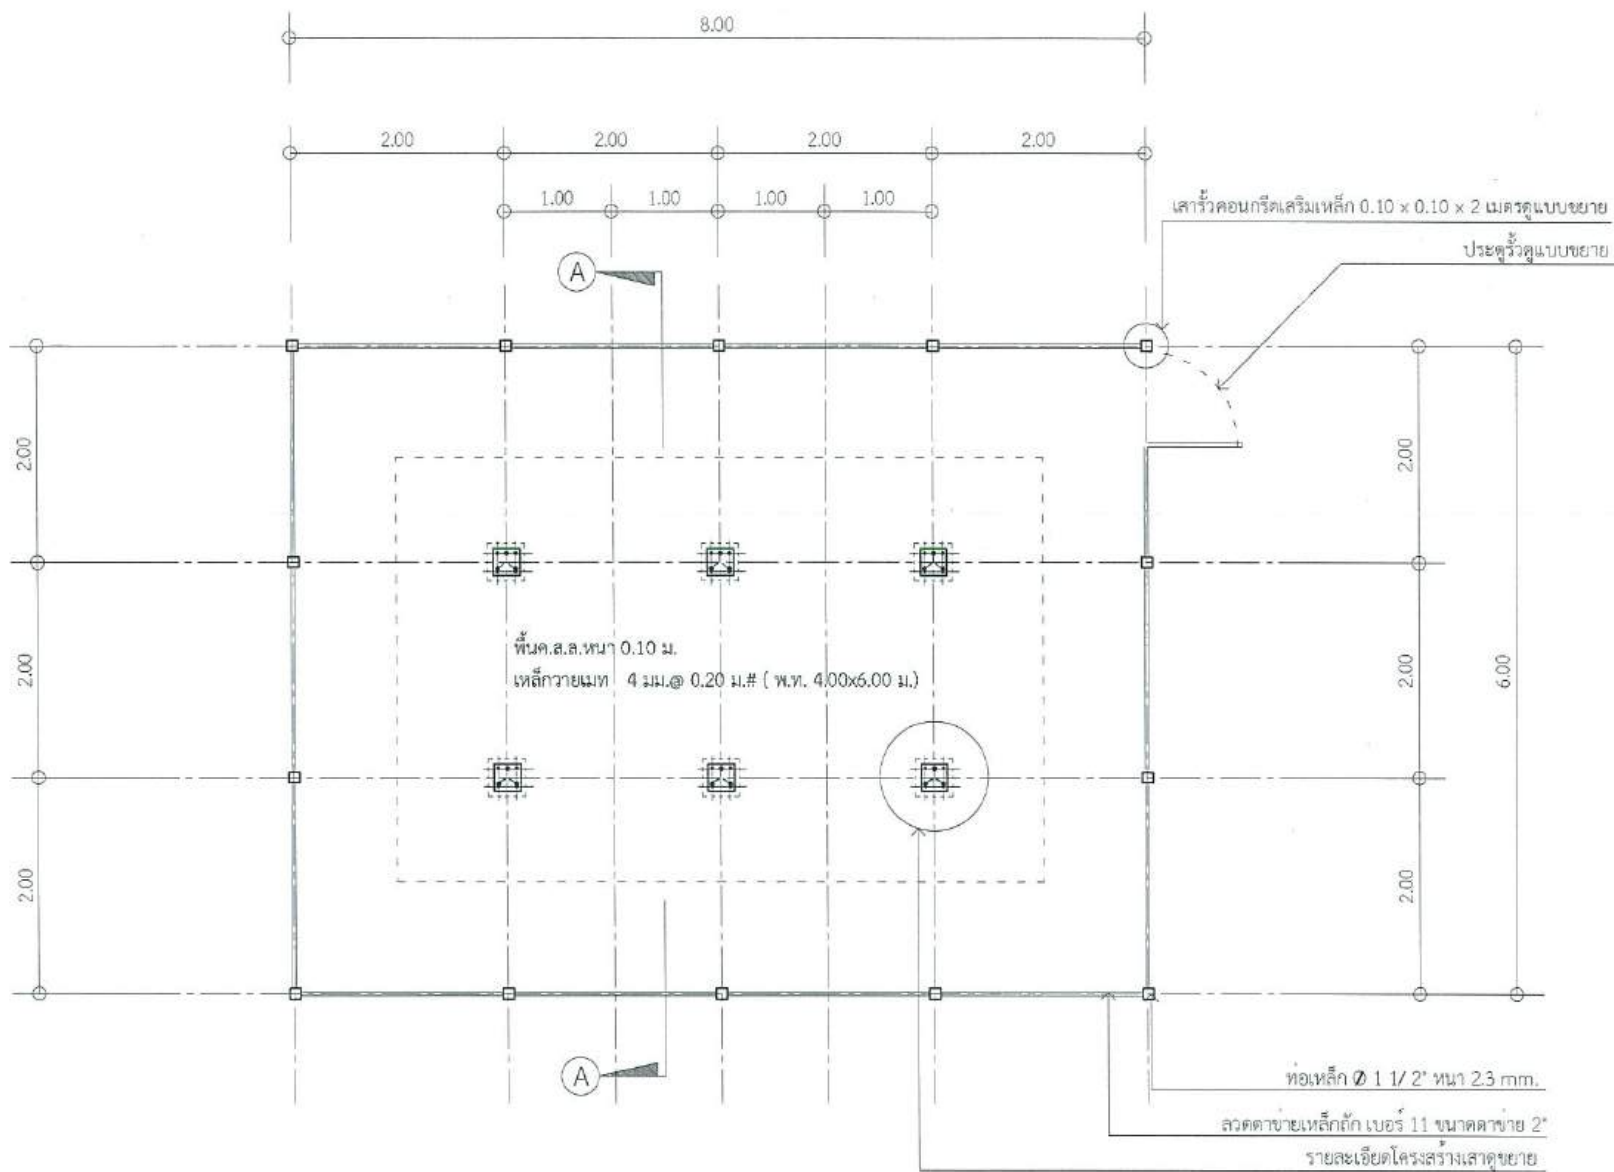

แปลนพื้นแผงเซลล์แสงอาทิตย์และรั้ว 1:50

หมายเหตุ

1. จำนวนแผงเซลล์แสงอาทิตย์ที่ติดตั้งต้องมีขนาดไม่น้อยกว่า 3,840 วัตต์
2. ทิศทางและแนวองศาของการติดตั้งแผงเซลล์แสงอาทิตย์อาจมีการปรับเปลี่ยนให้มีความเหมาะสมตามสภาพพื้นที่ โดยให้เป็นไปตามหลักวิชาการที่ดี
3. ตำแหน่งและทิศทางของประตูทางเข้า อาจเปลี่ยนแปลงได้ตามความเหมาะสมตามสภาพพื้นที่โดยได้รับความเห็นชอบจากผู้ควบคุมงานหรือกรรมการตรวจจ้างเท่านั้น



ชื่อโครงการ : / PROJECT

ปรับปรุง/ซ่อมแซมระบบประปาหมู่บ้าน
จังหวัดร้อยเอ็ด

สถานที่ : LOCATION


เขียนแบบ : DRAWING BY

นายสุรธาดา อึ้งมี
ผอ.กองช่าง อบต.นาบ

วิศวกรโครงสร้าง :
STRUCTURAL ENGINEER

นายศักดิ์ชัย ทราบรัมย์ สอ.13266

วิศวกรไฟฟ้า : ELECTRIC ENGINEER

นายสุรวิทย์ สุพงศ์ สอ.2707

ตรวจสอบ : CHECKED BY

นายสุรธาดา อึ้งมี
ผอ.กองช่าง อบต.นาบ

เห็นชอบ : AGREE BY


นางสาวมีนา สัตินันท์
รองปลัด อบต.รักษาการแทนปลัด อบต.นาบ
อนุมัติ

ดร.บุญเพ็ง ไชย
นายกองค์การบริหารส่วนตำบลนาบ

แบบแสดง
แปลนพื้นแผงพลังงานแสงอาทิตย์
แปลนรั้ว

แบบเลขที่


ลำดับที่ / DRAWING No.

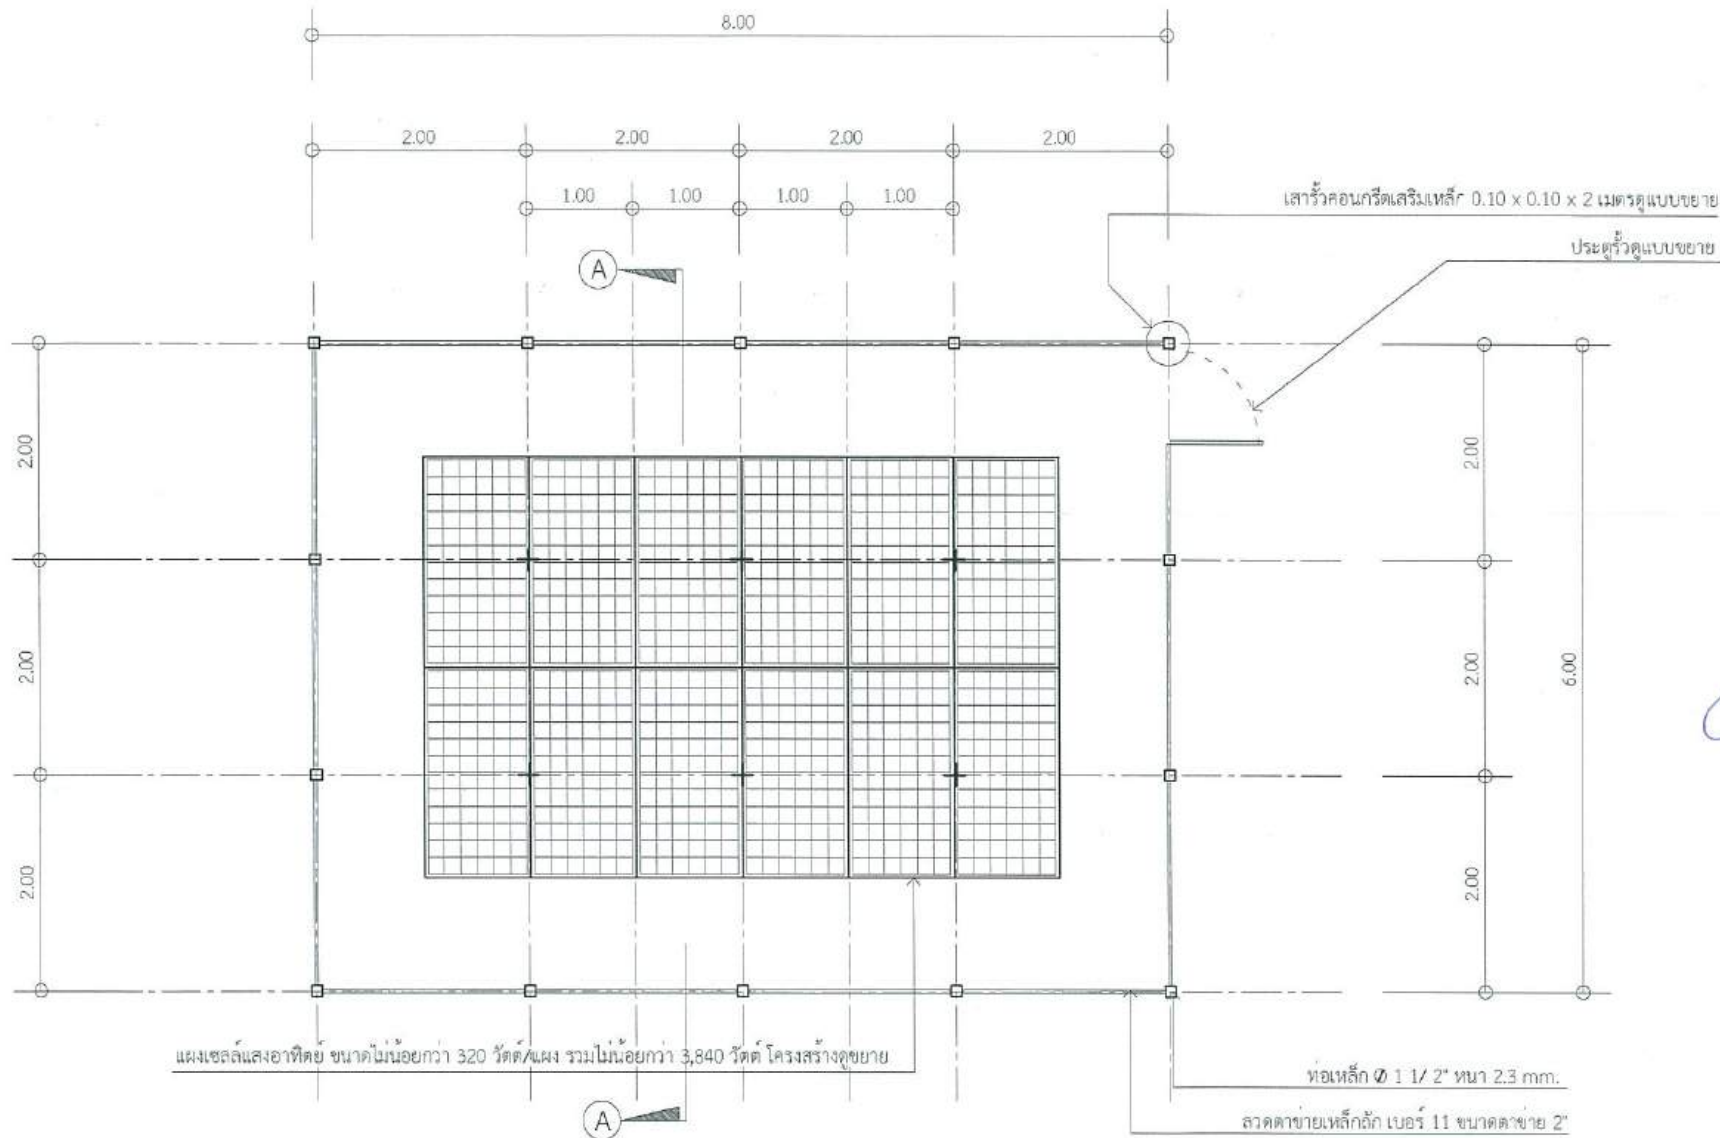

แปลนแผงเซลล์แสงอาทิตย์ 1:50

หมายเหตุ

1. จำนวนแผงเซลล์แสงอาทิตย์ที่ติดตั้งต้องมีขนาดไม่น้อยกว่า 3,840 วัตต์
2. ทิศทางและแนวองศาของการติดตั้งแผงเซลล์แสงอาทิตย์อาจมีการปรับเปลี่ยนใหม่เพื่อความเหมาะสมตามสภาพพื้นที่ โดยให้เป็นไปตามหลักวิชาการที่ดี
3. ตำแหน่งและทิศทางของประตูทางเข้า อาจเปลี่ยนแปลงได้ตามความเหมาะสมตามสภาพพื้นที่โดยได้รับความเห็นชอบจากผู้ควบคุมงานหรือกรรมการตรวจจ้างเท่านั้น

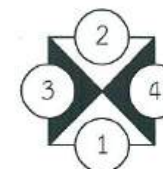

ชื่อโครงการ : / PROJECT

ปรับปรุง/ซ่อมแซมระบบประปาหมู่บ้าน
แบบบดกล ในบ่อ หมู่ที่ 3 ตำบลน่านวล
องค์การบริหารส่วนตำบลน่านวล อำเภอพนมไพร
จังหวัดร้อยเอ็ด

สถานที่ : LOCATION


เขียนแบบ : DRAWING BY

นางสุนธยา อังมี
ผอ.กองช่าง อบต.น่านวล

วิศวกรโครงสร้าง :
STRUCTURAL ENGINEER

นายศักดิ์ชัย ทรราชย์ สอ.13266

วิศวกรไฟฟ้า : ELECTRIC ENGINEER

นายศราวุฒิ สุระวิทย์ สทค.2707

ตรวจสอบ : CHECKED BY

นางสุนธยา อังมี
ผอ.กองช่าง อบต.น่านวล

เห็นชอบ : AGREE BY

นางสาวรณิศา สัตนันท์

อนุมัติ


ดร.บุญเพ็ง ไชย
นายกองค์การบริหารส่วนตำบลน่านวล

แบบแสดง

แปลนแผงพลังงานแสงอาทิตย์

แบบเลขที่

ลำดับที่ / DRAWING No.

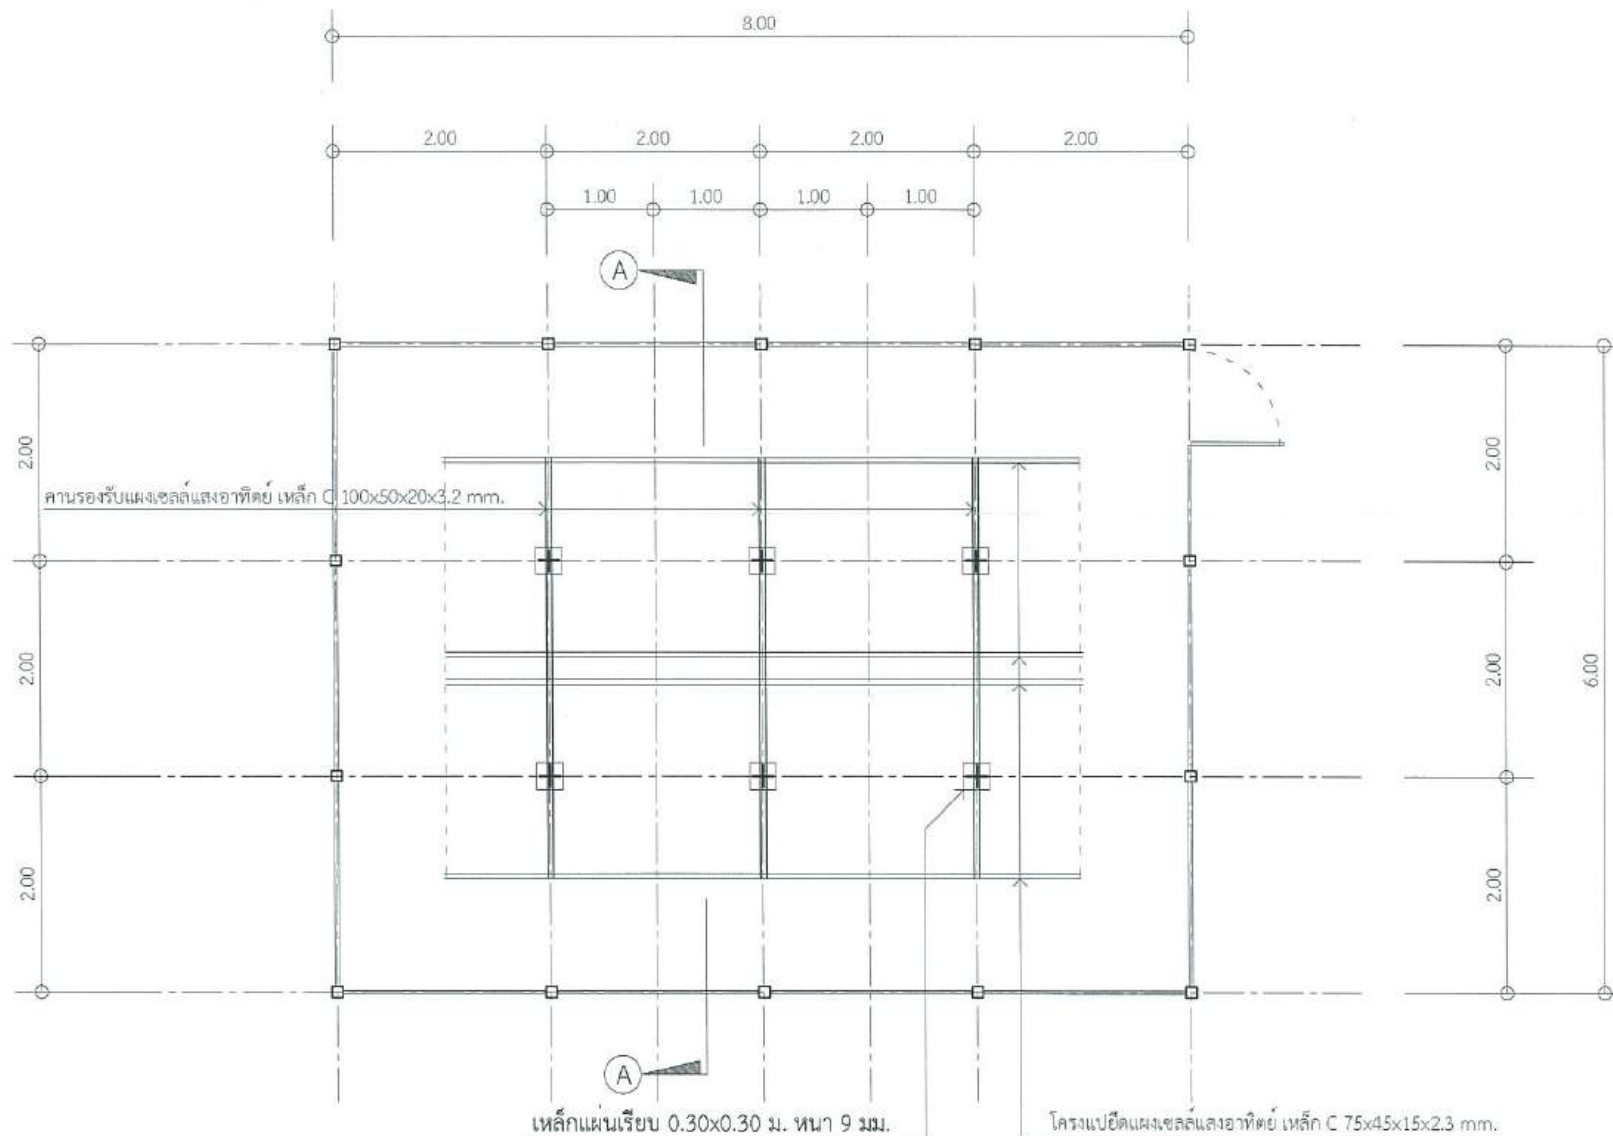

แปลนโครงสร้างแผงเซลล์แสงอาทิตย์ 1:50

หมายเหตุ

1. เนื่องจากขนาดแผงเซลล์แสงอาทิตย์ของผู้ผลิตแต่ละรายอาจไม่เท่ากัน ดังนั้น การจัดระยะห่างของโครงยึดแผงเซลล์ฯ ให้เป็นไปตามความเหมาะสมกับขนาดแผงเซลล์ ทั้งนี้ แต่ละแผงต้องมีโครงสร้างเหล็กรองรับ อย่างน้อย 2 ชั้น เพื่อความมั่นคงแข็งแรง ตามแบบ
2. โครงยึดแผงเซลล์แสงอาทิตย์ยึดติดกับคานรองรับด้วยนอต-สลัก ขนาดที่เหมาะสม
3. เส้นและโครงสร้างอื่นที่รองรับโครงสร้างแผงเซลล์ฯ ขนาดและชนิดของวัสดุยังคงเป็นไปตามที่กำหนดในแบบรูป แต่สามารถปรับระยะห่างระหว่างเสารองรับโครงสร้างได้ตามความเหมาะสมกับขนาดแผงเซลล์ฯ



ชื่อโครงการ : / PROJECT
ปรับปรุง/ซ่อมแซมระบบประปาหมู่บ้าน
แบบบาดาล โบนมวง หมู่ที่ 3 ตำบลน่านวล
องค์การบริหารส่วนตำบลน่านวล อำเภอพนมไพร
จังหวัดร้อยเอ็ด

สถานที่ : LOCATION
บ้านโบนมวง หมู่ที่ 3

เขียนแบบ : DRAWING BY

นายสุนธยา อังมี
ผอ.กองช่าง อบต.น่านวล

วิศวกรโครงสร้าง :
STRUCTURAL ENGINEER

นายศักดิ์ชัย ทราบรัมย์ สช.13266

วิศวกรไฟฟ้า : ELECTRIC ENGINEER

นายศราวุฒิ สุระวิทย์ สทพ.2707

ตรวจสอบ : CHECKED BY

นายสุนธยา อังมี
ผอ.กองช่าง อบต.น่านวล

เห็นชอบ : AGREE BY

นางสาวมินา สัตโนห์
รองปลัด อบต.รักษาการแทนปลัด อบต.น่านวล


อนุมัติ

ดร.บุญเพ็ง วัชร
นายกองค์การบริหารส่วนตำบลน่านวล


แบบแสดง
แปลนโครงสร้างแผงพลังงานแสงอาทิตย์

แบบเลขที่


ลำดับที่ / DRAWING No.

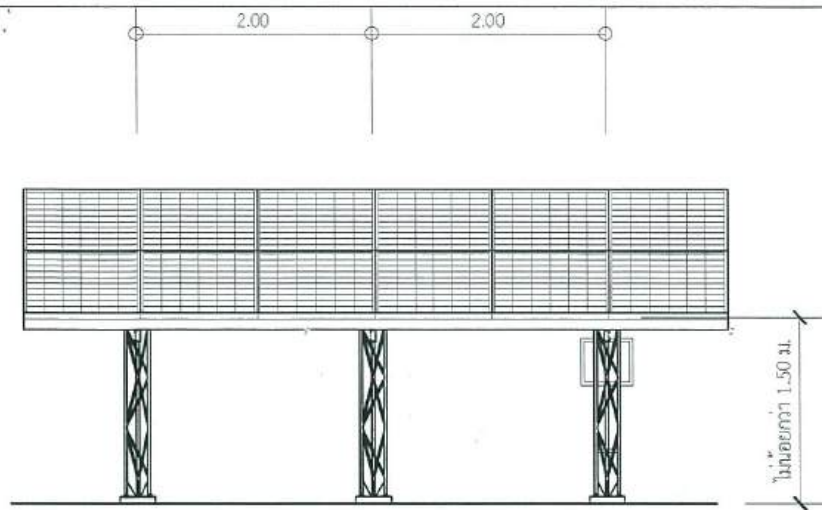


รูปด้านหมายเลข 1 1:50

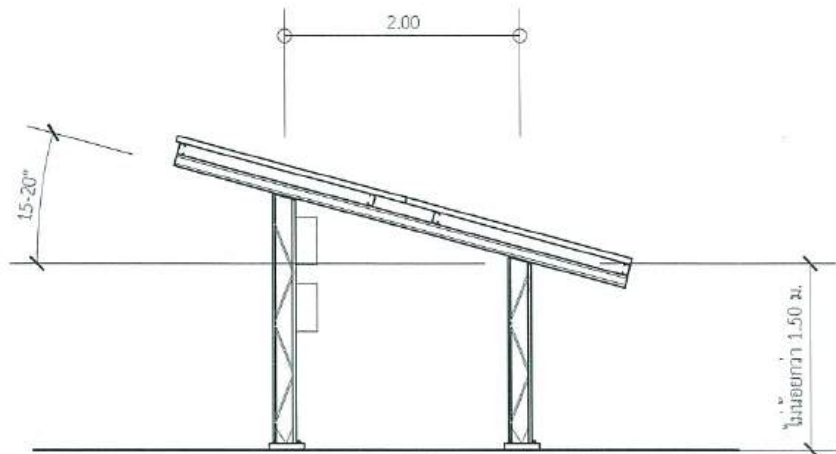

รูปด้านหมายเลข 3 1:50

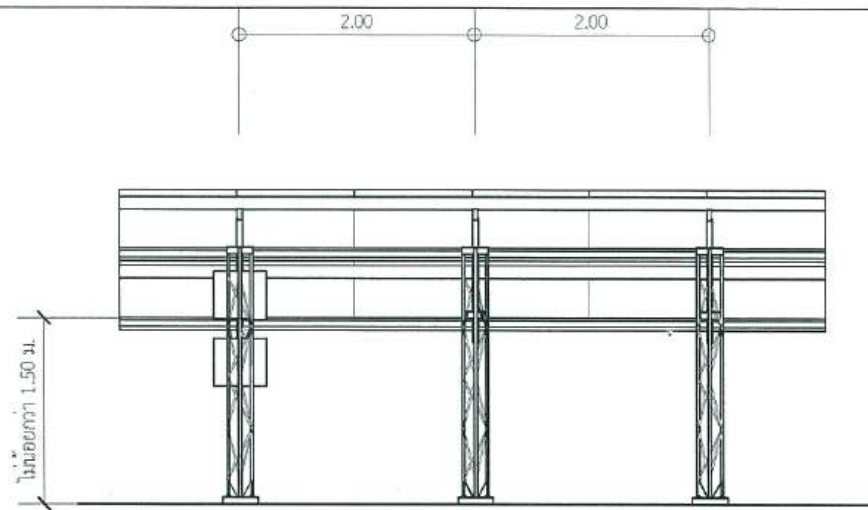

รูปด้านหมายเลข 2 1:50

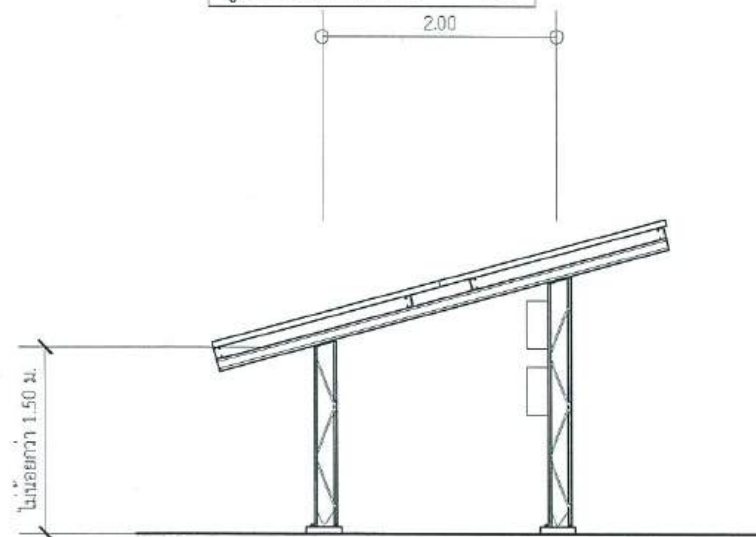

รูปด้านหมายเลข 4 1:50



ชื่อโครงการ : / PROJECT

ปรับปรุง/ซ่อมแซมระบบประปาหมู่บ้าน
แบบบาดาล โนม่วง หมู่ที่ 3 ตำบลนาบวล
จังหวัดร้อยเอ็ด

สถานที่ : LOCATION

บ้านโนนม่วง หมู่ที่ 3

เขียนแบบ : DRAWING BY

[Signature]

นายสุนธรา อังมี
ผอ.กองช่าง อบต.น่านนวล

วิศวกรโครงสร้าง :
STRUCTURAL ENGINEER

[Signature]
นายศักดิ์ชัย ทรานรัมย์ สอ.13266

วิศวกรไฟฟ้า : ELECTRIC ENGINEER

[Signature]

นายศราวุฒิ สุระวิทย์ สทค.2707

ตรวจสอบ : CHECKED BY

[Signature]

นายสุนธรา อังมี
ผอ.กองช่าง อบต.น่านนวล

เห็นชอบ : AGREE BY

[Signature]

นางสาวมينا สัตนันท์
รองปลัด อบต.รักษาการแทนปลัด อบต.น่านนวล
อนุมัติ

[Signature]


ดร.บุญเพ็ง วัชร
นายกองค์การบริหารส่วนตำบลน่านนวล

แบบแสดง

รูปด้านแผงพลังงานแสงอาทิตย์

แบบเลขที่

ลำดับที่ / DRAWING No.

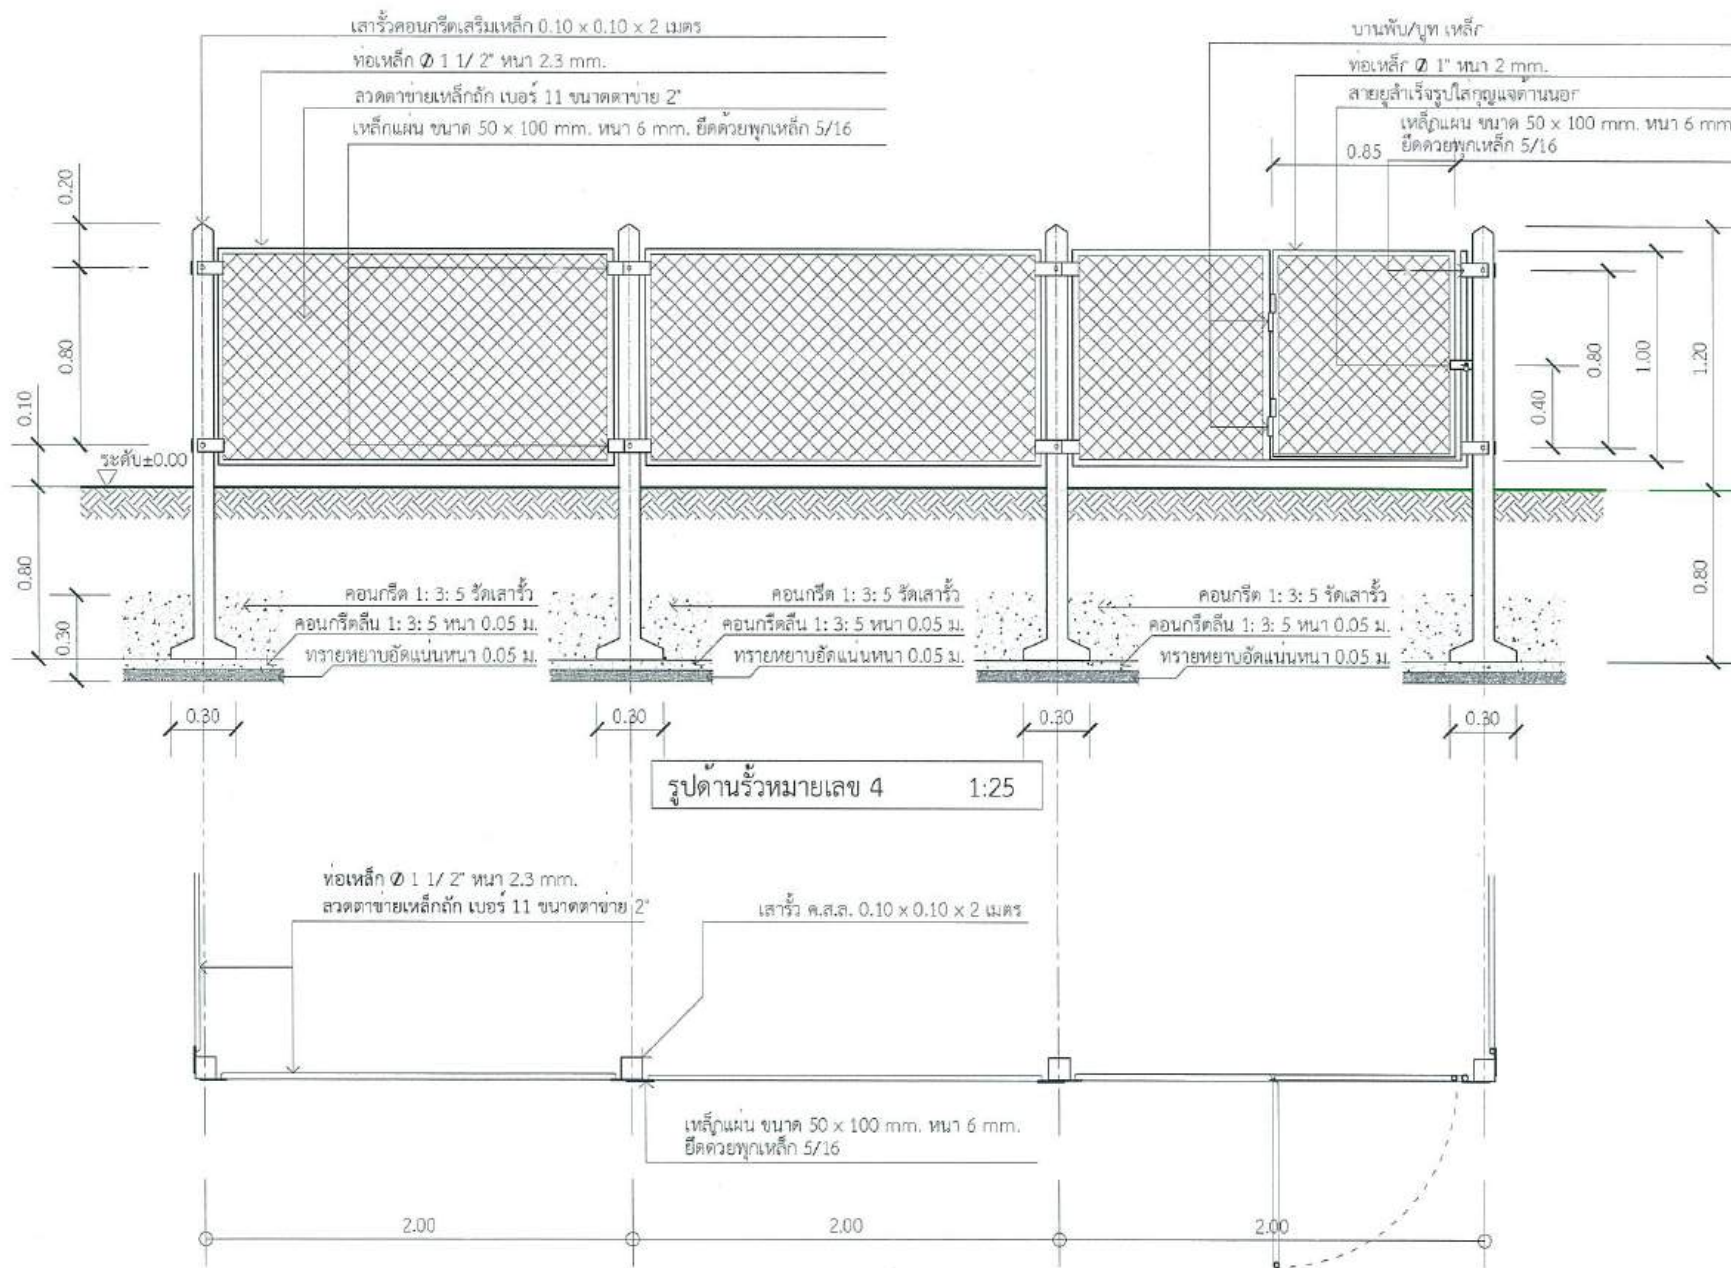

ชื่อโครงการ : / PROJECT

ปรับปรุง/ซ่อมแซมระบบประปาหมู่บ้าน
 จังหวัดร้อยเอ็ด

สถานที่ : LOCATION

บ้านโนนหวด หมู่ที่ 3

เขียนแบบ : DRAWING BY

นายสุนธรา ยั่งยืน
 ผอ.กองช่าง อบต.นาหวด

วิศวกรโครงสร้าง :

STRUCTURAL ENGINEER

นายศักดิ์ชัย ทรานรัมย์ สอ.13266

วิศวกรไฟฟ้า : ELECTRIC ENGINEER

นายศราวุฒิ สุระวิทย์ สฟท.2707

ตรวจสอบ : CHECKED BY

นายสุนธรา ยั่งยืน
 ผอ.กองช่าง อบต.นาหวด

เห็นชอบ : AGREE BY

นางสาวมีนา สัตินันท์
 รองปลัด อบต.รักษาการแทนปลัด อบต.นาหวด

อนุมัติ


ดร.บุญเพ็ง ไชย
 นายกองค์การบริหารส่วนตำบลนาหวด

แบบแสดง


แบบเลขที่

ลำดับที่ / DRAWING No.

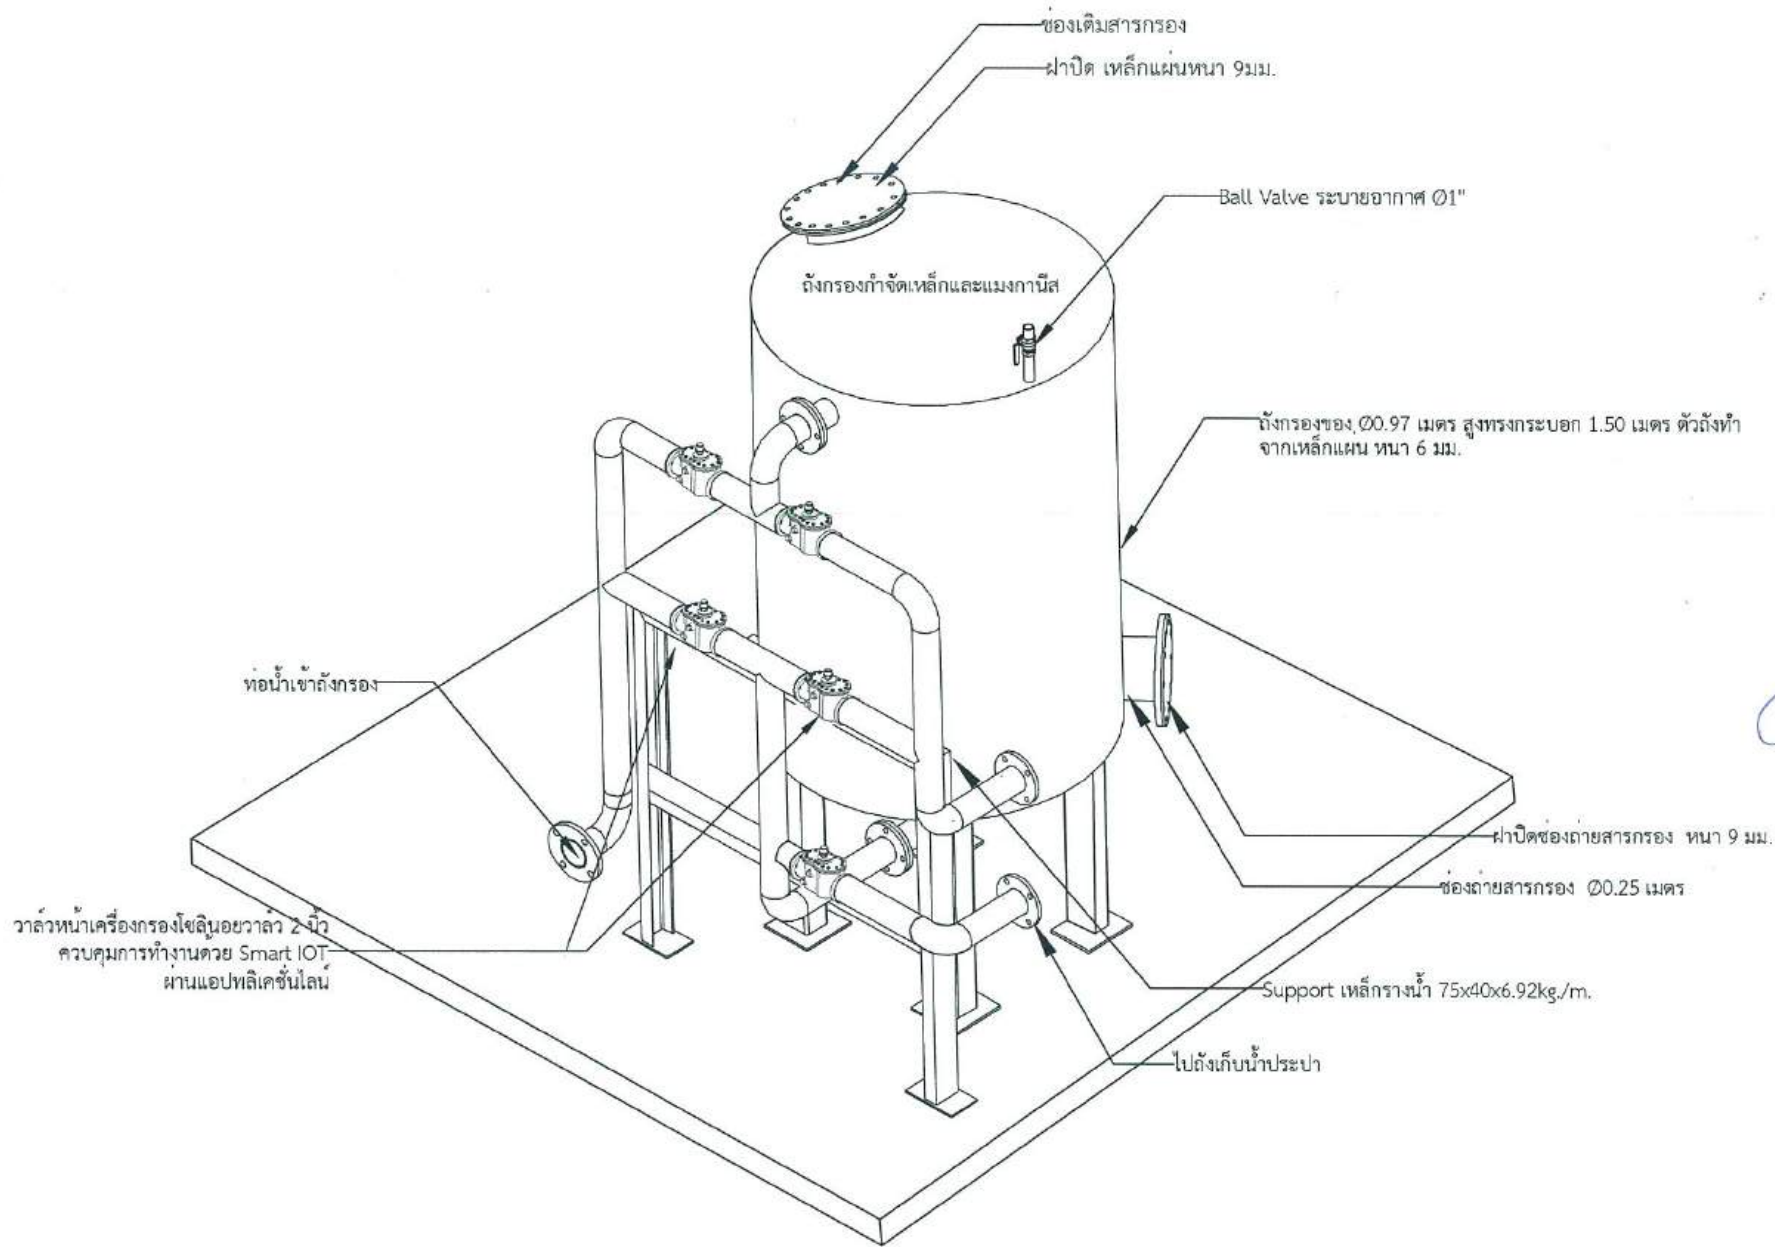

ควบคุมการทำงานด้วย Smart IOT
ผ่านแอปพลิเคชัน

ถังกรอง (ISOMATRIC)

scale

NTS



ชื่อโครงการ : / PROJECT

ปรับปรุง/ซ่อมแซมระบบประปาหมู่บ้าน
แบบบาดาล โคม่วง หมู่ที่ 3 ตำบลน่านวล
องค์การบริหารส่วนตำบลน่านวล อำเภอพนมไพร
จังหวัดร้อยเอ็ด

สถานที่ : LOCATION

บ้านโนนม่วง หมู่ที่ 3

เขียนแบบ : DRAWING BY

[Signature]

นายสุนธยา อังมี
ผอ.กองช่าง อบต.น่านวล

วิศวกรโครงสร้าง :
STRUCTURAL ENGINEER

นายศักดิ์ชัย ทราบรัมย์ สย.13266

วิศวกรไฟฟ้า : ELECTRIC ENGINEER

[Signature]

นายศราวุฒิ สุระวิทย์ สฟ.2707

ตรวจสอบ : CHECKED BY

[Signature]

นายสุนธยา อังมี
ผอ.กองช่าง อบต.น่านวล

เห็นชอบ : AGREE BY

[Signature]

นางสาวมีนา สัตนันท์

รองปลัด อบต./รักษาการนายก อบต.น่านวล

อนุมัติ

[Signature]

ดร.บุญเพ็ง ไหวท


นายกองค์การบริหารส่วนตำบลน่านวล

แบบแสดง

แบบกรอง

แบบเลขที่

ลำดับที่ / DRAWING No.

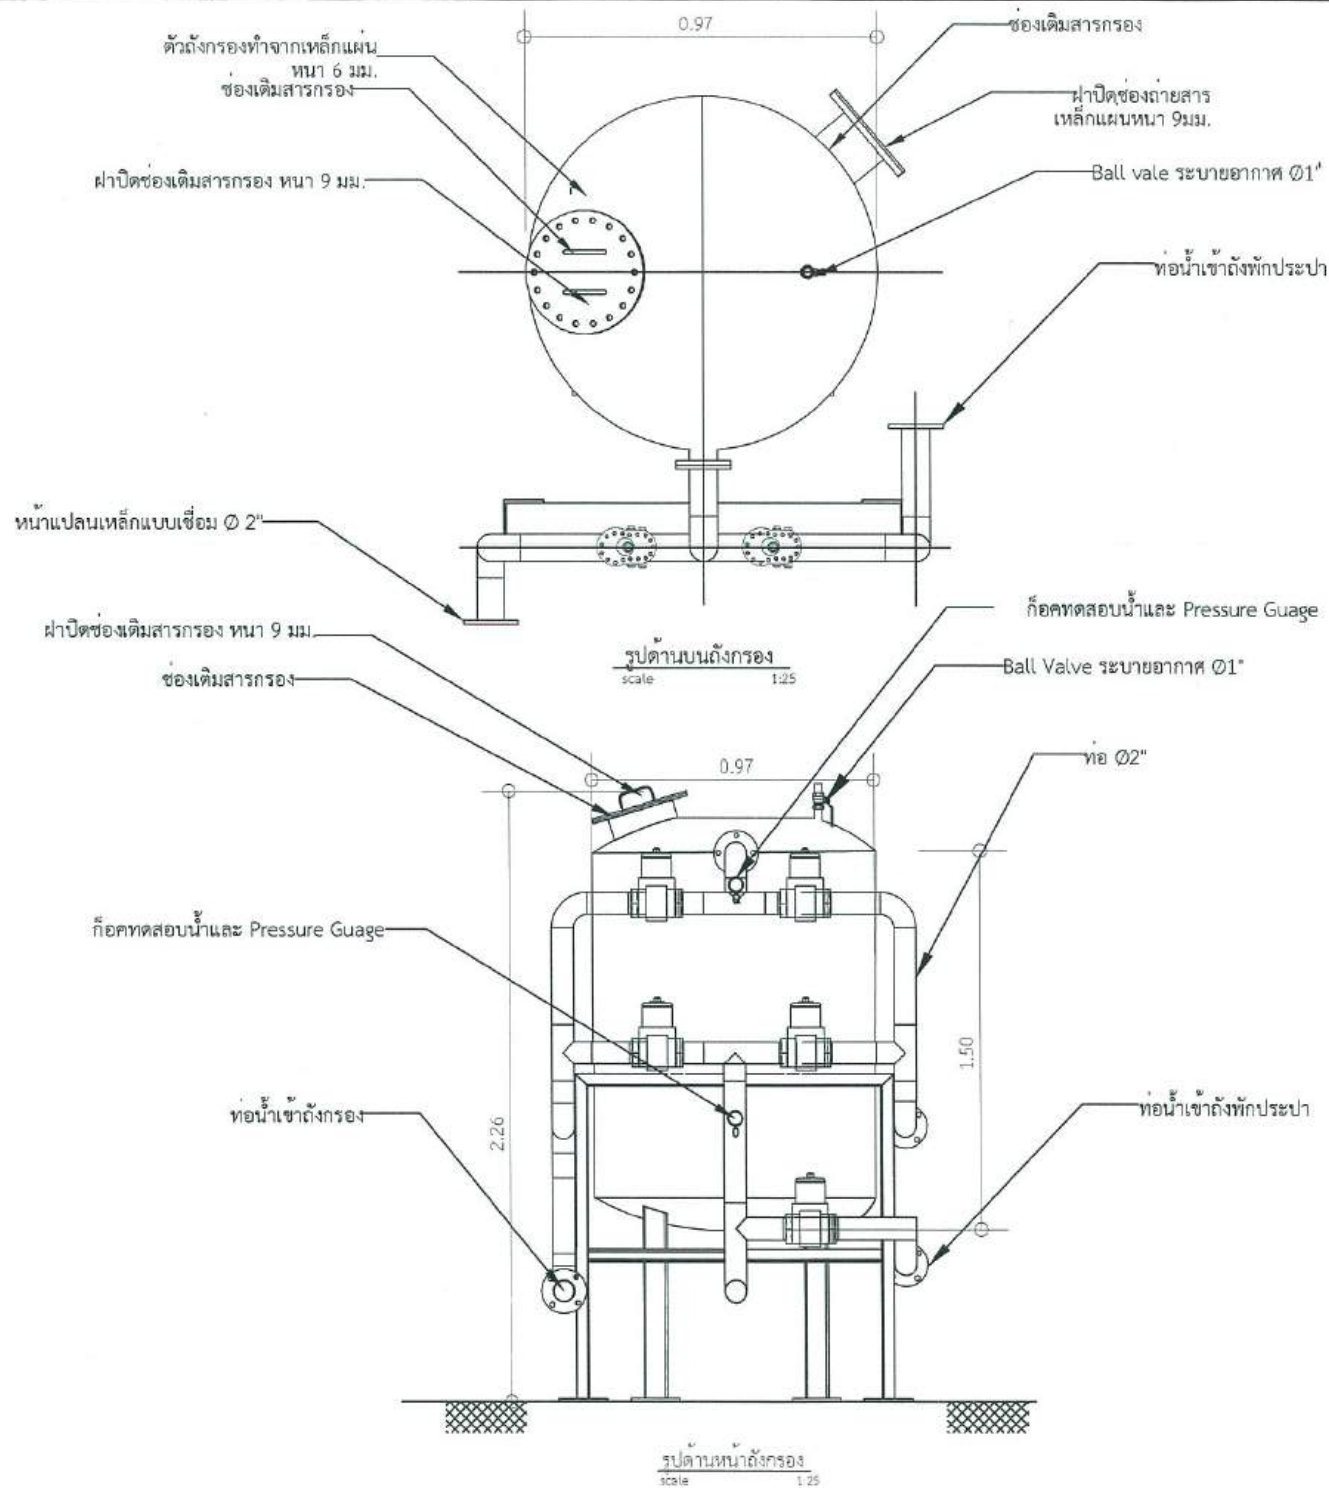

ชื่อโครงการ : / PROJECT

ปรับปรุง/ซ่อมแซมระบบประปาหมู่บ้าน
แบบบดาด โนนว หนุ่ 3 ตำบลน่านวล
จังหวัดร้อยเอ็ด

สถานที่ : LOCATION

บ้านโนนวัง หนุ่ 3

เขียนแบบ : DRAWING BY

Sir
นายสนธยา อังมี
ผอ.กองช่าง อบต.น่านวล

วิศวกรโครงสร้าง :
STRUCTURAL ENGINEER

นายศักดิ์ชัย ทราบรัมย์ สอ.13266

วิศวกรไฟฟ้า : ELECTRIC ENGINEER

ศิริโชค
นายศราวุฒิ สุระวิทย์ สทค.2707

ตรวจสอบ : CHECKED BY

Sir
นายสนธยา อังมี
ผอ.กองช่าง อบต.น่านวล

เห็นชอบ : AGREE BY

อ.อ.อ.

นางสาวมีนา สัตตันท์
รองปลัด อบต.รักษาการแทนปลัด อบต.น่านวล

อนุมัติ

ดร.บุญเพ็ง ไหว


นายกองค์การบริหารส่วนตำบลน่านวล

แบบแสดง


แบบกรอง

แบบเลขที่


ลำดับที่ / DRAWING No.

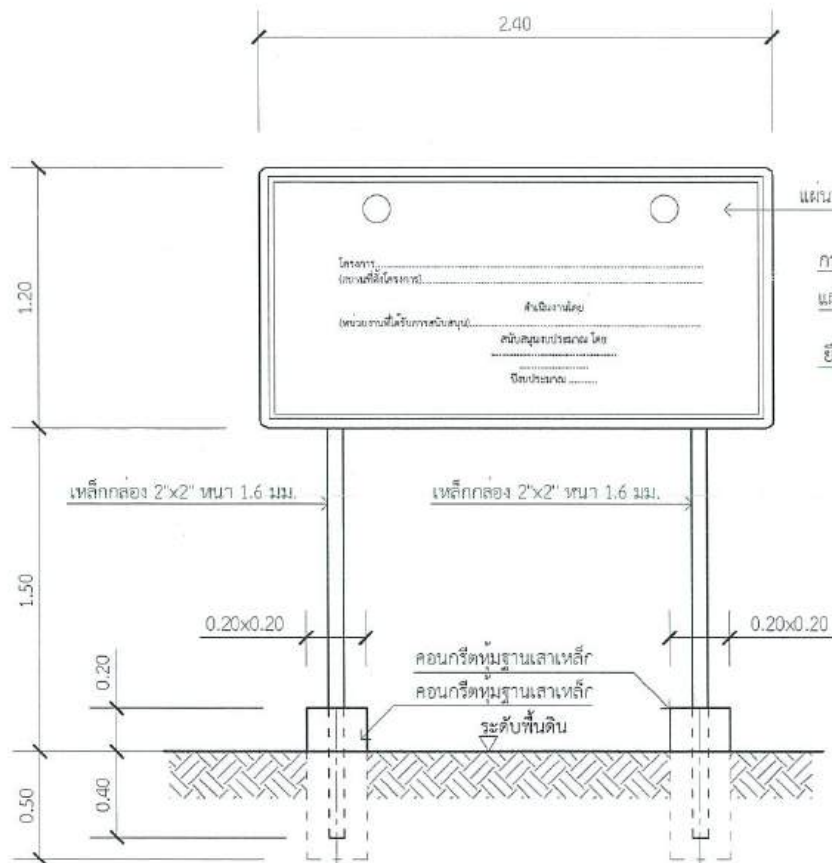

รูปด้านหน้าป้ายแบบถาวร 1:25

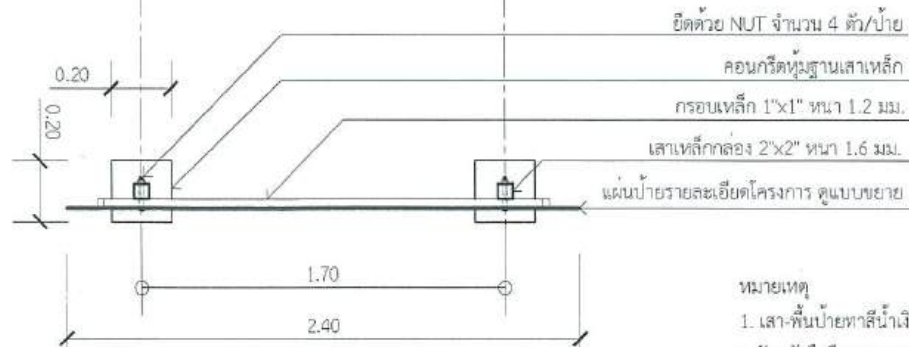

แบบแปลนฐานเสาป้าย 1:25

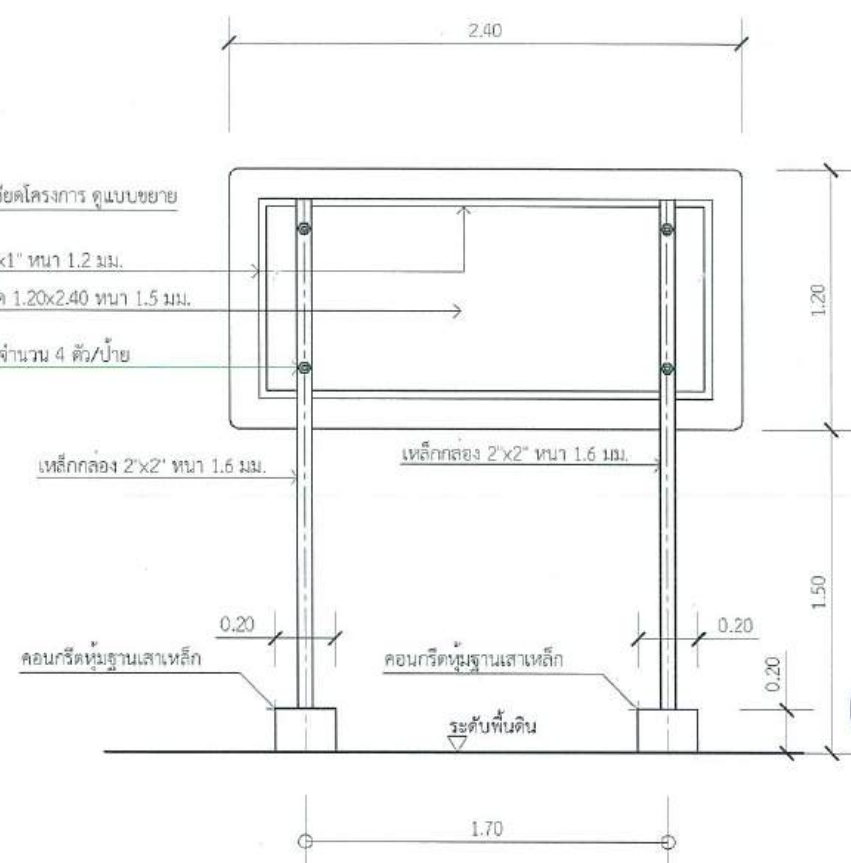

รูปด้านหลังป้ายแบบถาวร 1:25

หมายเหตุ

1. เสา-พื้นป้ายทาสีน้ำเงินเข้มทั้ง 2 ด้าน
2. ตัวหนังสือสีขาว แบบตัวหนังสือและขนาดอาจเปลี่ยนแปลงได้ตามความเหมาะสม แต่ต้องไม่เปลี่ยนไปเพื่อแก้ไขข้อความหรือเนื้อหาอันเป็นสาระสำคัญที่ระบุไว้
3. จุดก่อสร้างหรือติดตั้งป้าย กำหนดตามความเหมาะสม ให้สามารถมองเห็นได้ชัดเจน



ชื่อโครงการ : / PROJECT

ปรับปรุง/ซ่อมแซมระบบประปาหมู่บ้าน
จังหวัดร้อยเอ็ด

สถานที่ : LOCATION

บ้านโนนว่ง หมู่ที่ 3

เขียนแบบ : DRAWING BY

นายสุทธยา อังมี

วิศวกรโครงสร้าง :
STRUCTURAL ENGINEER

นายศักดิ์ชัย ทราบรัมย์ สช.13266

วิศวกรไฟฟ้า : ELECTRIC ENGINEER

นายศราวุฒิ สุระวิทย์ สท.2707

ตรวจสอบ : CHECKED BY

นายสุทธยา อังมี

เห็นชอบ : AGREE BY

นางสาวมีนา สัตย์นันท


อนุมัติ

ดร.บุญแห่ง โว



แบบแสดง


แบบขยายป้ายโครงการแบบถาวร

แบบเลขที่

ลำดับที่ / DRAWING No.

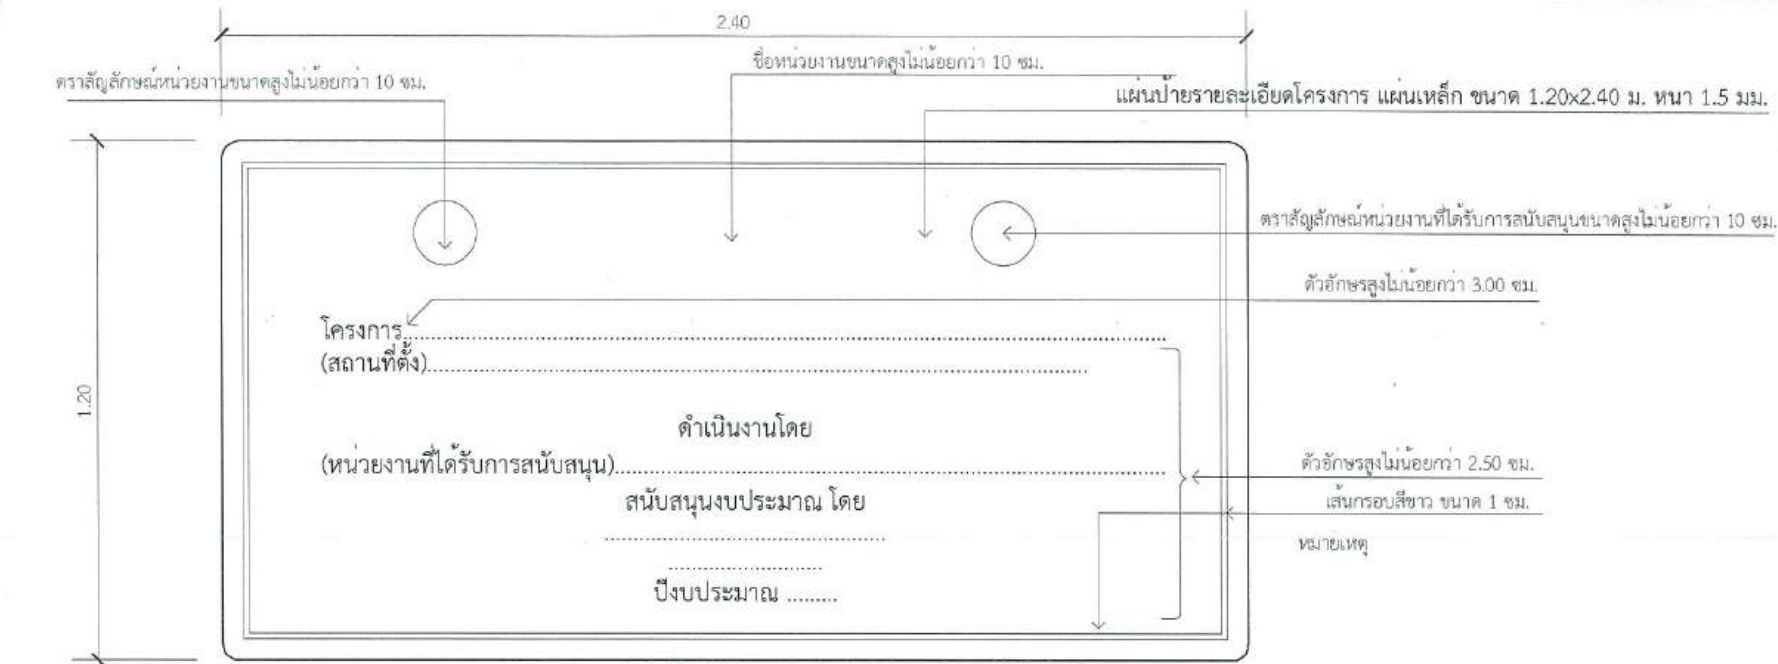

แบบขยายป้ายแบบถาวร 1:25

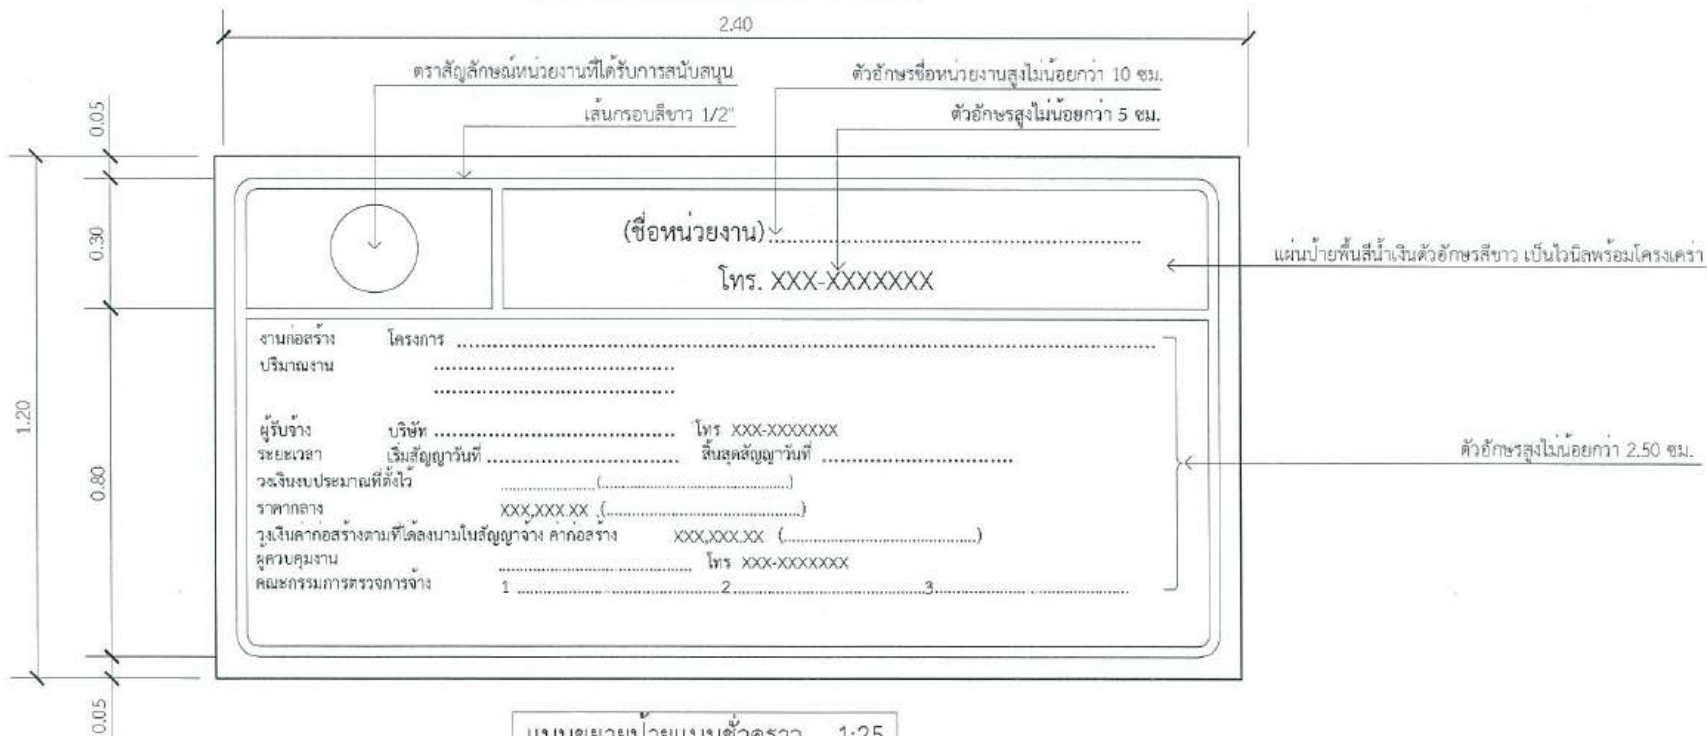

แบบขยายป้ายแบบชั่วคราว 1:25



ชื่อโครงการ : / PROJECT
ปรับปรุง/ซ่อมแซมระบบประปาหมู่บ้าน
แบบบาดาล ในบ่อ หมู่ที่ 3 ตำบลนาบว
องค์การบริหารส่วนตำบลนาบว อำเภอหนองไผ่
จังหวัดร้อยเอ็ด

สถานที่ : LOCATION

บ้านโนนบ่อ หมู่ที่ 3

เขียนแบบ : DRAWING BY

นายสุนธรา อังมี
ผอ.กองช่าง อบต.นาบว

วิศวกรโครงสร้าง :
STRUCTURAL ENGINEER

นายศักดิ์ชัย ทรานรัมย์ สอ.13266

วิศวกรไฟฟ้า : ELECTRIC ENGINEER

นายศรวิทย์ สุระวิทย์ สทอ.2707

ตรวจสอบ : CHECKED BY

นายสุนธรา อังมี
ผอ.กองช่าง อบต.นาบว

เห็นชอบ : AGREE BY

นางสาวมีนา สัตนันท์
รองปลัด อบต.รักษาการแทนปลัด อบต.นาบว

อนุมัติ


ดร.บุญเพ็ง ไหว
นายกองค์การบริหารส่วนตำบลนาบว

แบบแสดง

แบบขยายป้ายชั่วคราว

แบบเลขที่

ลำดับที่ / DRAWING No.

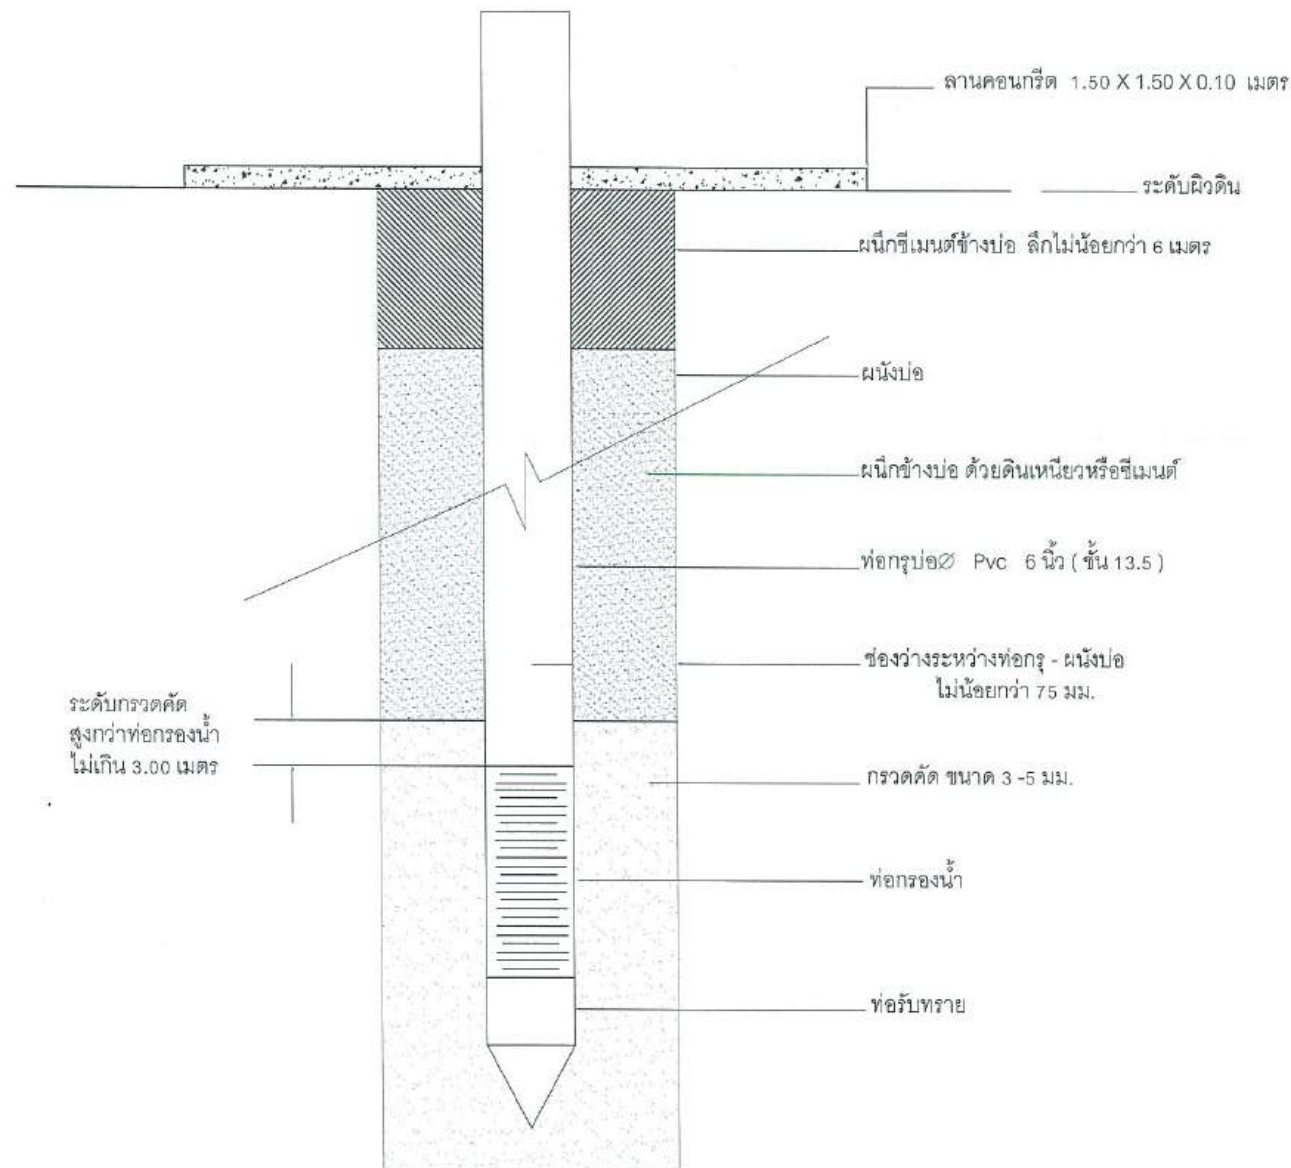

แบบบ่อบาดาล
ชนิด ARTIFICIAL GRAVEL PACK



โครงการ
ปรับปรุง/ต่อเติมระบบประปาหมู่บ้านแบบบาดาล
ในบ่อวง หมู่ที่ 3 ตำบลนานวล

เจ้าของ
องค์การบริหารส่วนตำบลนานวล

เขียนแบบ

(นายธนอยา ชัยมี)
ผอ. กองช่าง อบต. นานวล



อนุมัติ

(ดร.บุญเพ็ง ไชย)
นายก อบต. นานวล

DRAWING TITLE
แบบบ่อบาดาล

แบบเลขที่